



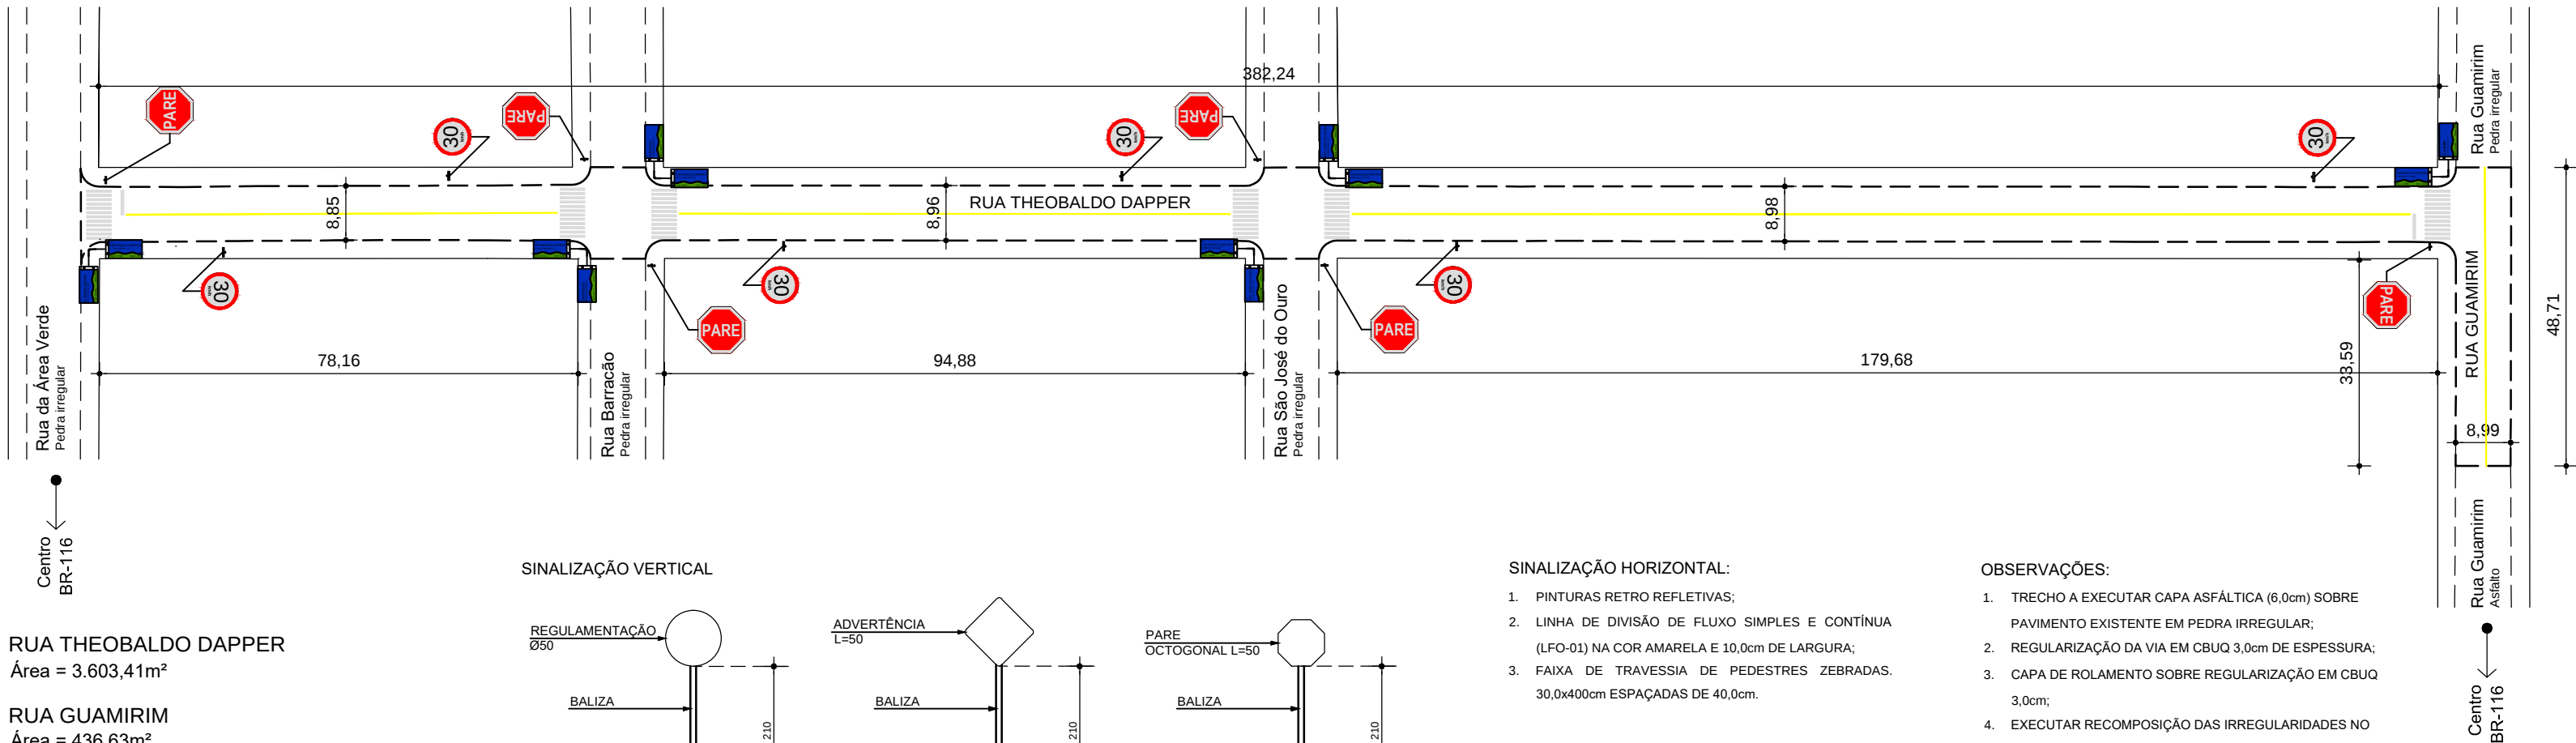


RUA THEOBALDO DAPPER
Área = 3.603,41m²

RUA GUAMIRIM
Área = 436,63m²

SINALIZAÇÃO VERTICAL

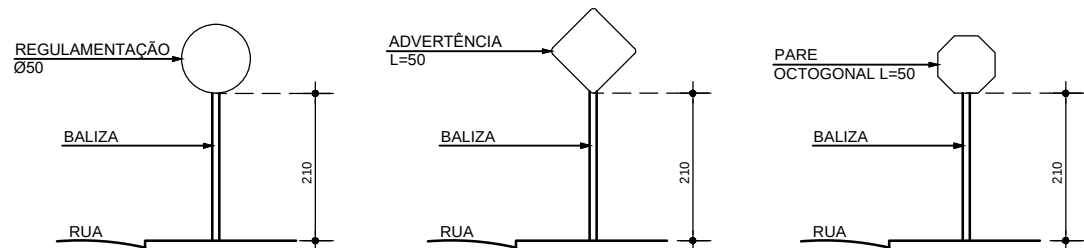

SINALIZAÇÃO HORIZONTAL

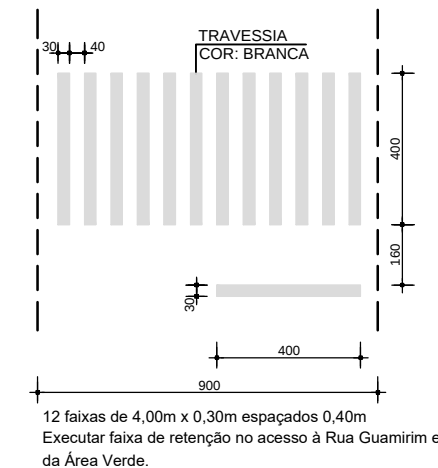

RESUMO DE PLACAS		
PLACA	OBS.	QUANT.
	R-1 OCTOGONAL L = 35,0cm	06 UNID.
	R-19 CIRCULAR ø50,0cm	06 UNID.
	RETANGULAR 45,0x25,0cm	12 UNID.

SINALIZAÇÃO HORIZONTAL:

- PINTURAS RETRO REFLETIVAS;
- LINHA DE DIVISÃO DE FLUXO SIMPLES E CONTÍNUA (LFO-01) NA COR AMARELA E 10,0cm DE LARGURA;
- FAIXA DE TRAVESSIA DE PEDESTRES ZEBRADAS. 30,0x400cm ESPAÇADAS DE 40,0cm.

SINALIZAÇÃO VERTICAL

- SINALIZAÇÃO DEVE SEGUIR CÓDIGO BRASILEIRO DE TRÂNSITO QUANTO À SUA FORMA, SINAL, DIMENSÃO, POSICIONAMENTO E CORES;
- PLACAS EM CHAPAS DE AÇO LAMINADO A FRIO DE 1,25mm FIXADA NA BALIZA COM PARAFUSOS ø5/16"x63,0mm COM PORCA E ARRUELA;
- PINTURA DAS PLACAS COM PRIMER EPOXI E ESMALTE SINTÉTICO SEMI-REFLETIVO. VERSO PINTADO COM ESMALTE FOSCO PRETO;
- BALIZAS DE AÇO GALVANIZADO ø6,35cm, 3,0mm DE ESPESSURA E DE 3,0 A 3,60M DE COMPRIMENTO. EXTERMINIDADES VEDADAS. EXTREMIDADE INFERIOR COM ALETAS SOLDADAS EM 180° DE 5,0x10,0cm. CONCRETAR A BASE EM PROFUNDIDADE MÍNIMA DE 50,0cm;
- A EXTREMIDADE DA PLACA DEVERÁ FICAR AFATSADA 30,0cm DA PROJEÇÃO DO MEIO-FIO;

OBSERVAÇÕES:

- TRECHO A EXECUTAR CAPA ASFÁLTICA (6,0cm) SOBRE PAVIMENTO EXISTENTE EM PEDRA IRREGULAR;
- REGULARIZAÇÃO DA VIA EM CBUQ 3,0cm DE ESPESSURA;
- CAPA DE ROLAMENTO SOBRE REGULARIZAÇÃO EM CBUQ 3,0cm;
- EXECUTAR RECOMPOSIÇÃO DAS IRREGULARIDADES NO PAVIMENTO COM CBUQ;
- IRREGULARIDADES SUPERIORES À 10,0cm SERÃO EXECUTADAS PELA MUNICIPALIDADE, BEM COMO, A SUBSTITUIÇÃO DOS MEIOS FIOS DANIFICADOS;
- PASSEIOS PÚBLICOS SÃO DE RESPONSABILIDADE DOS MUNICÍPIES;
- REDE PLUVIAL E DE ABASTECIMENTO DE ÁGUA EXISTENTES;
- ISOLAR E SINALIZAR O TRECHO EM OBRAS;



PREFEITURA MUNICIPAL DE DOIS IRMÃOS
RUA BERLIM Nº240 - CENTRO (51) 3564-8800

SECRETARIA MUNICIPAL DE PLANEJAMENTO E HABITAÇÃO

OBRA
RUAS GUAMIRIM E JOÃO THEOBALDO DAPPER
BAIRRO VALE VERDE

ÁREA
4.040,04m²

TIPO/ASSUNTO
PAVIMENTAÇÃO E SINALIZAÇÃO

DESENHO
CLS

PROJETO
ENG. CIVIL CLEBER L. SCHNEIDER - CREA/RS 122.575

DATA
Abr/17

ESCALA
1/1.000

FOLHA
05