


QUADRO DE ÁREAS						
BARRIO	CENTRO		QUADRA	73	LOTE	121
EDIFICAÇÃO	EMERGÊNCIA HOSPITAL		ZONA	ZIC	4,00 e 2,00m	
ÁREA TERRENO	5.215,83m²		TO	65%	IA	1,5
UNIDADE	EXISTENTE	A DEMOLIR	A CONCLUIR	A CONSTRUIR	TOTAL	
HOSPITAL	2.841,90m²	0,00m²	0,00m²	0,00m²	2.841,90m²	
SECR. SAÚDE	506,69m²	48,27m²	0,00m²	0,00m²	458,42m²	
EMERGÊNCIA	0,00m²	0,00m²	715,60m²	855,74m²	1.571,34m²	
TOTAL	3.348,59m²	48,27m²	715,60m²	855,74m²	4.871,66m²	

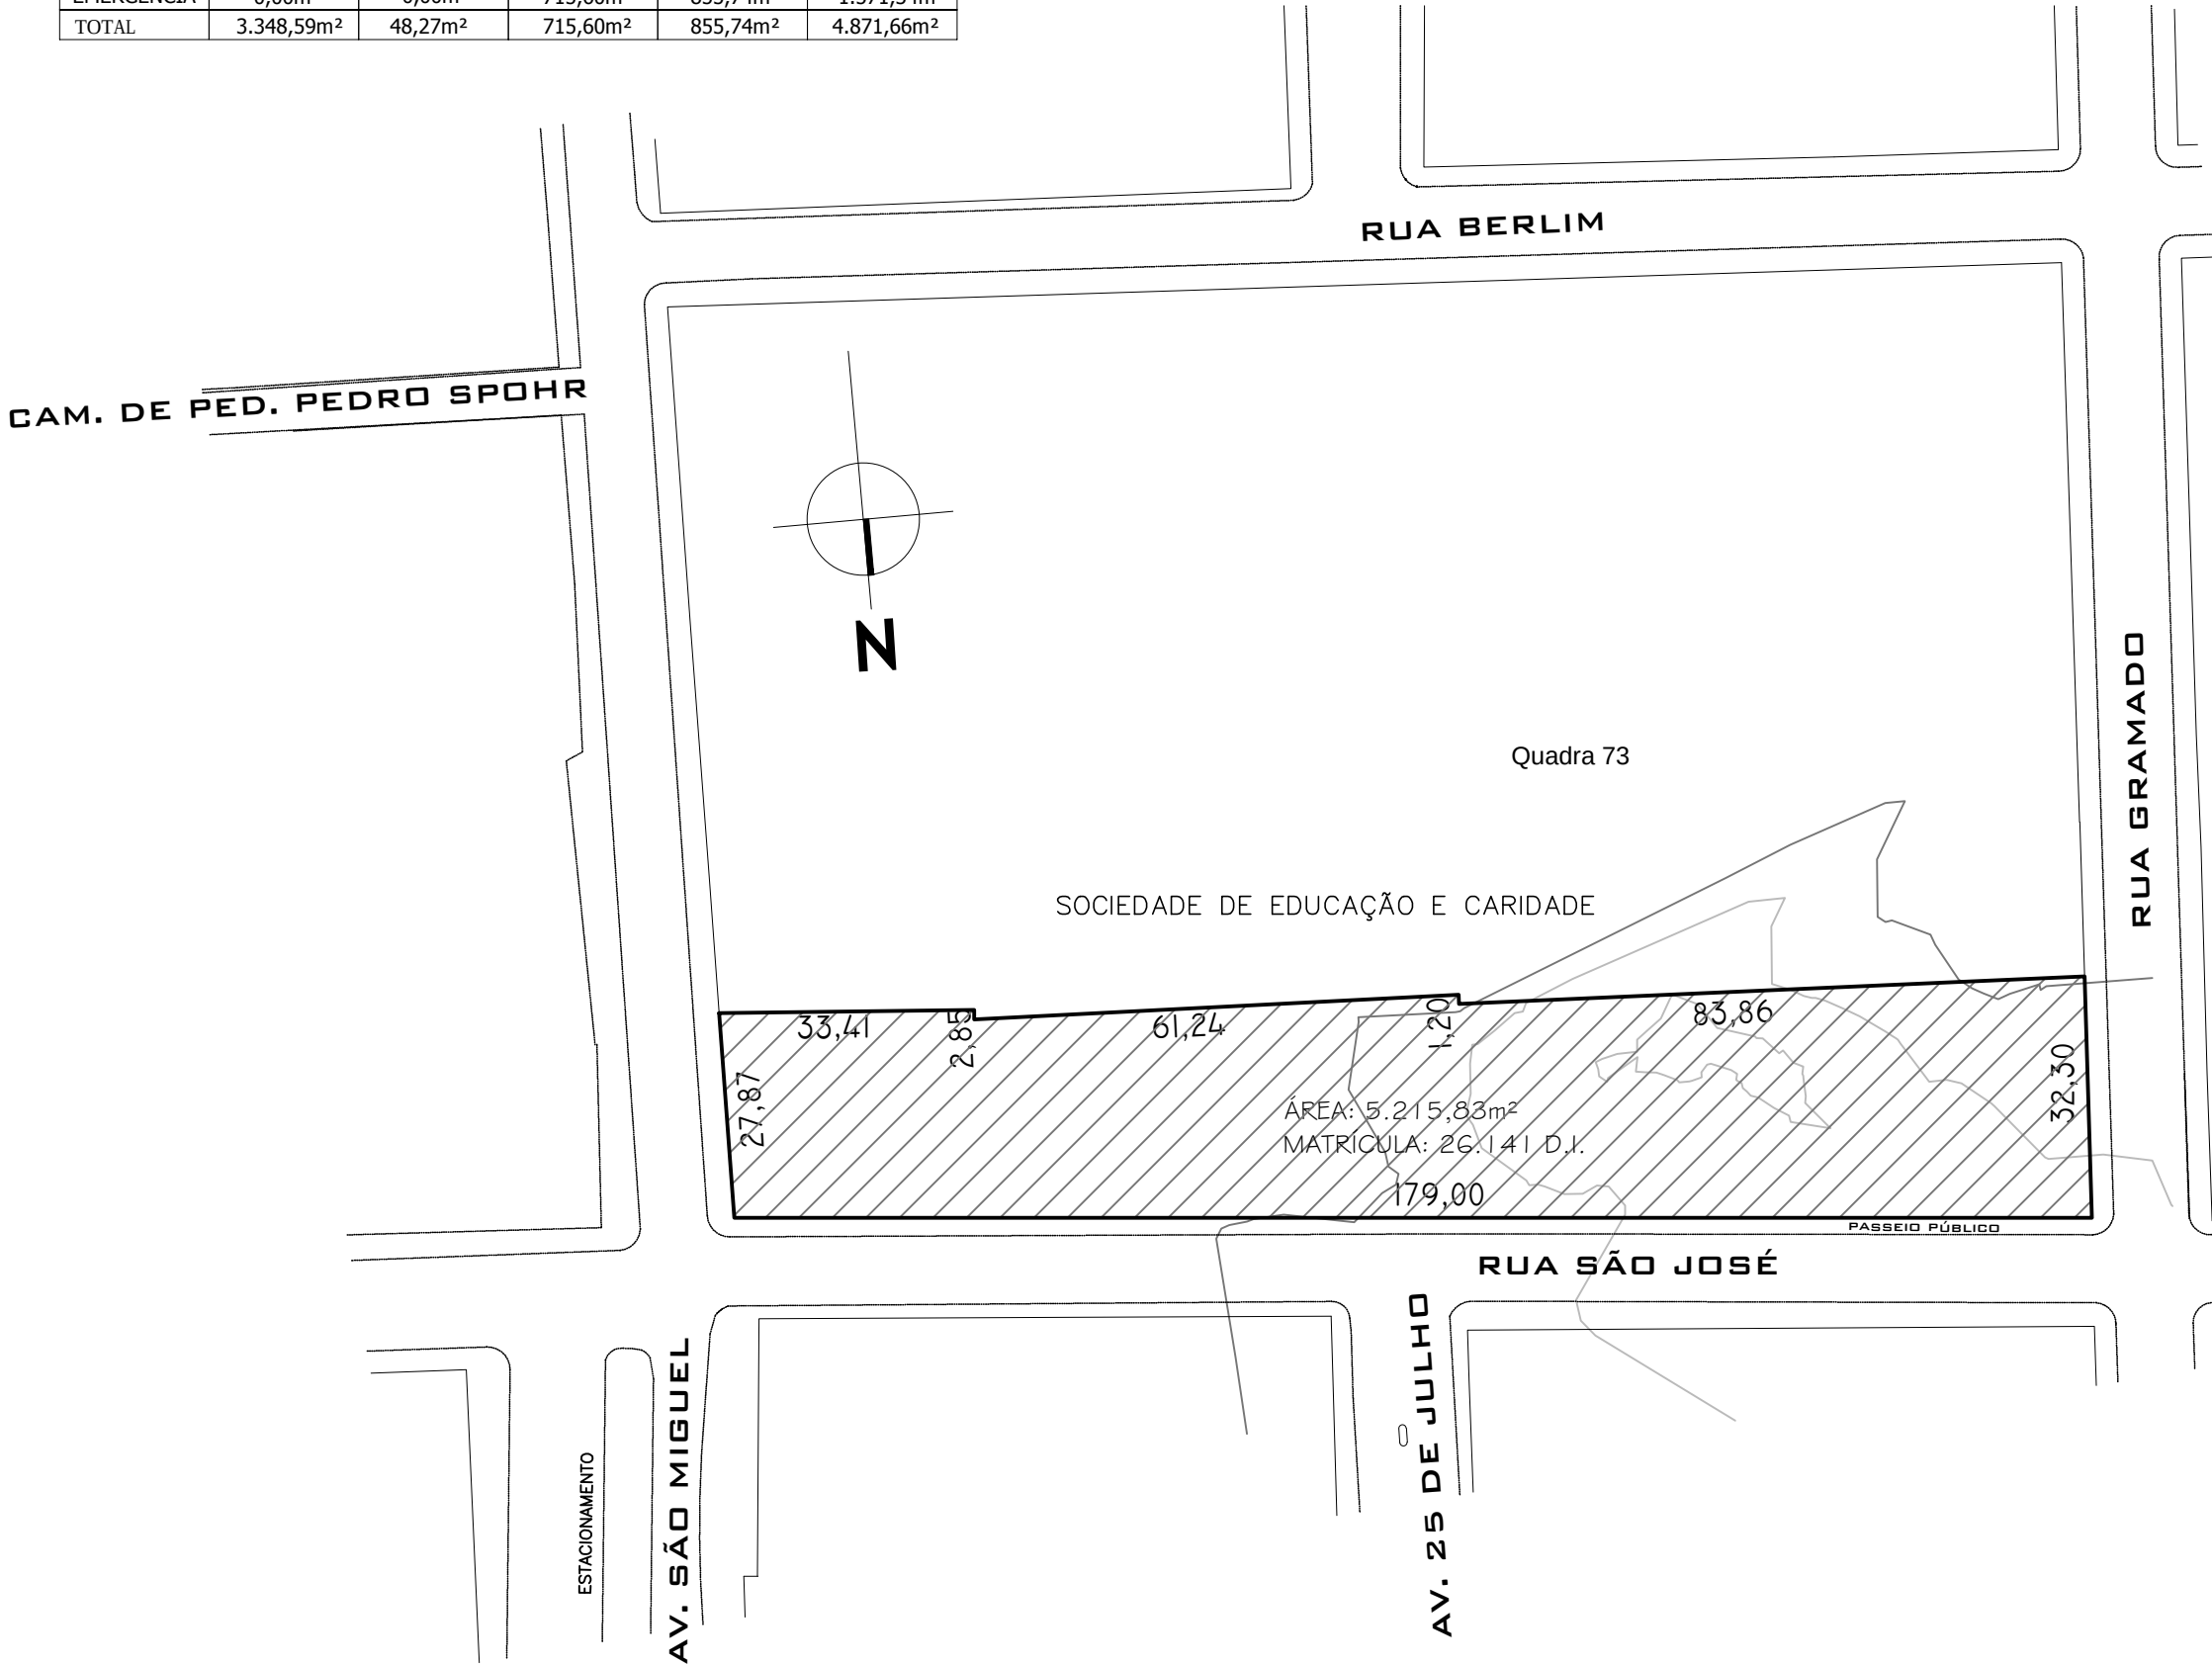

SITUAÇÃO
ESC.: 1:1000



PREFEITURA MUNICIPAL DE DOIS IRMÃOS
RUA BERLIM Nº240 - CENTRO (0XX51) 3564-12-77

SECRETARIA MUNICIPAL DE PLANEJAMENTO E HABITAÇÃO

OBRA
EMERGÊNCIA HOSPITALAR

ÁREA
1.571,34M²

TIPO/ASSUNTO
• PLANTA DE SITUAÇÃO

DESENHO:
VERÔNICA TAIS WAGNER

DATA
JULHO/2017

RESPONSÁVEL TÉCNICO
ARQ. ROBERTA KELLER ROSSI
CAU/RS A62.487-0

PROPRIETÁRIO

ESCALA
1:1000

FOLHA
A-01