



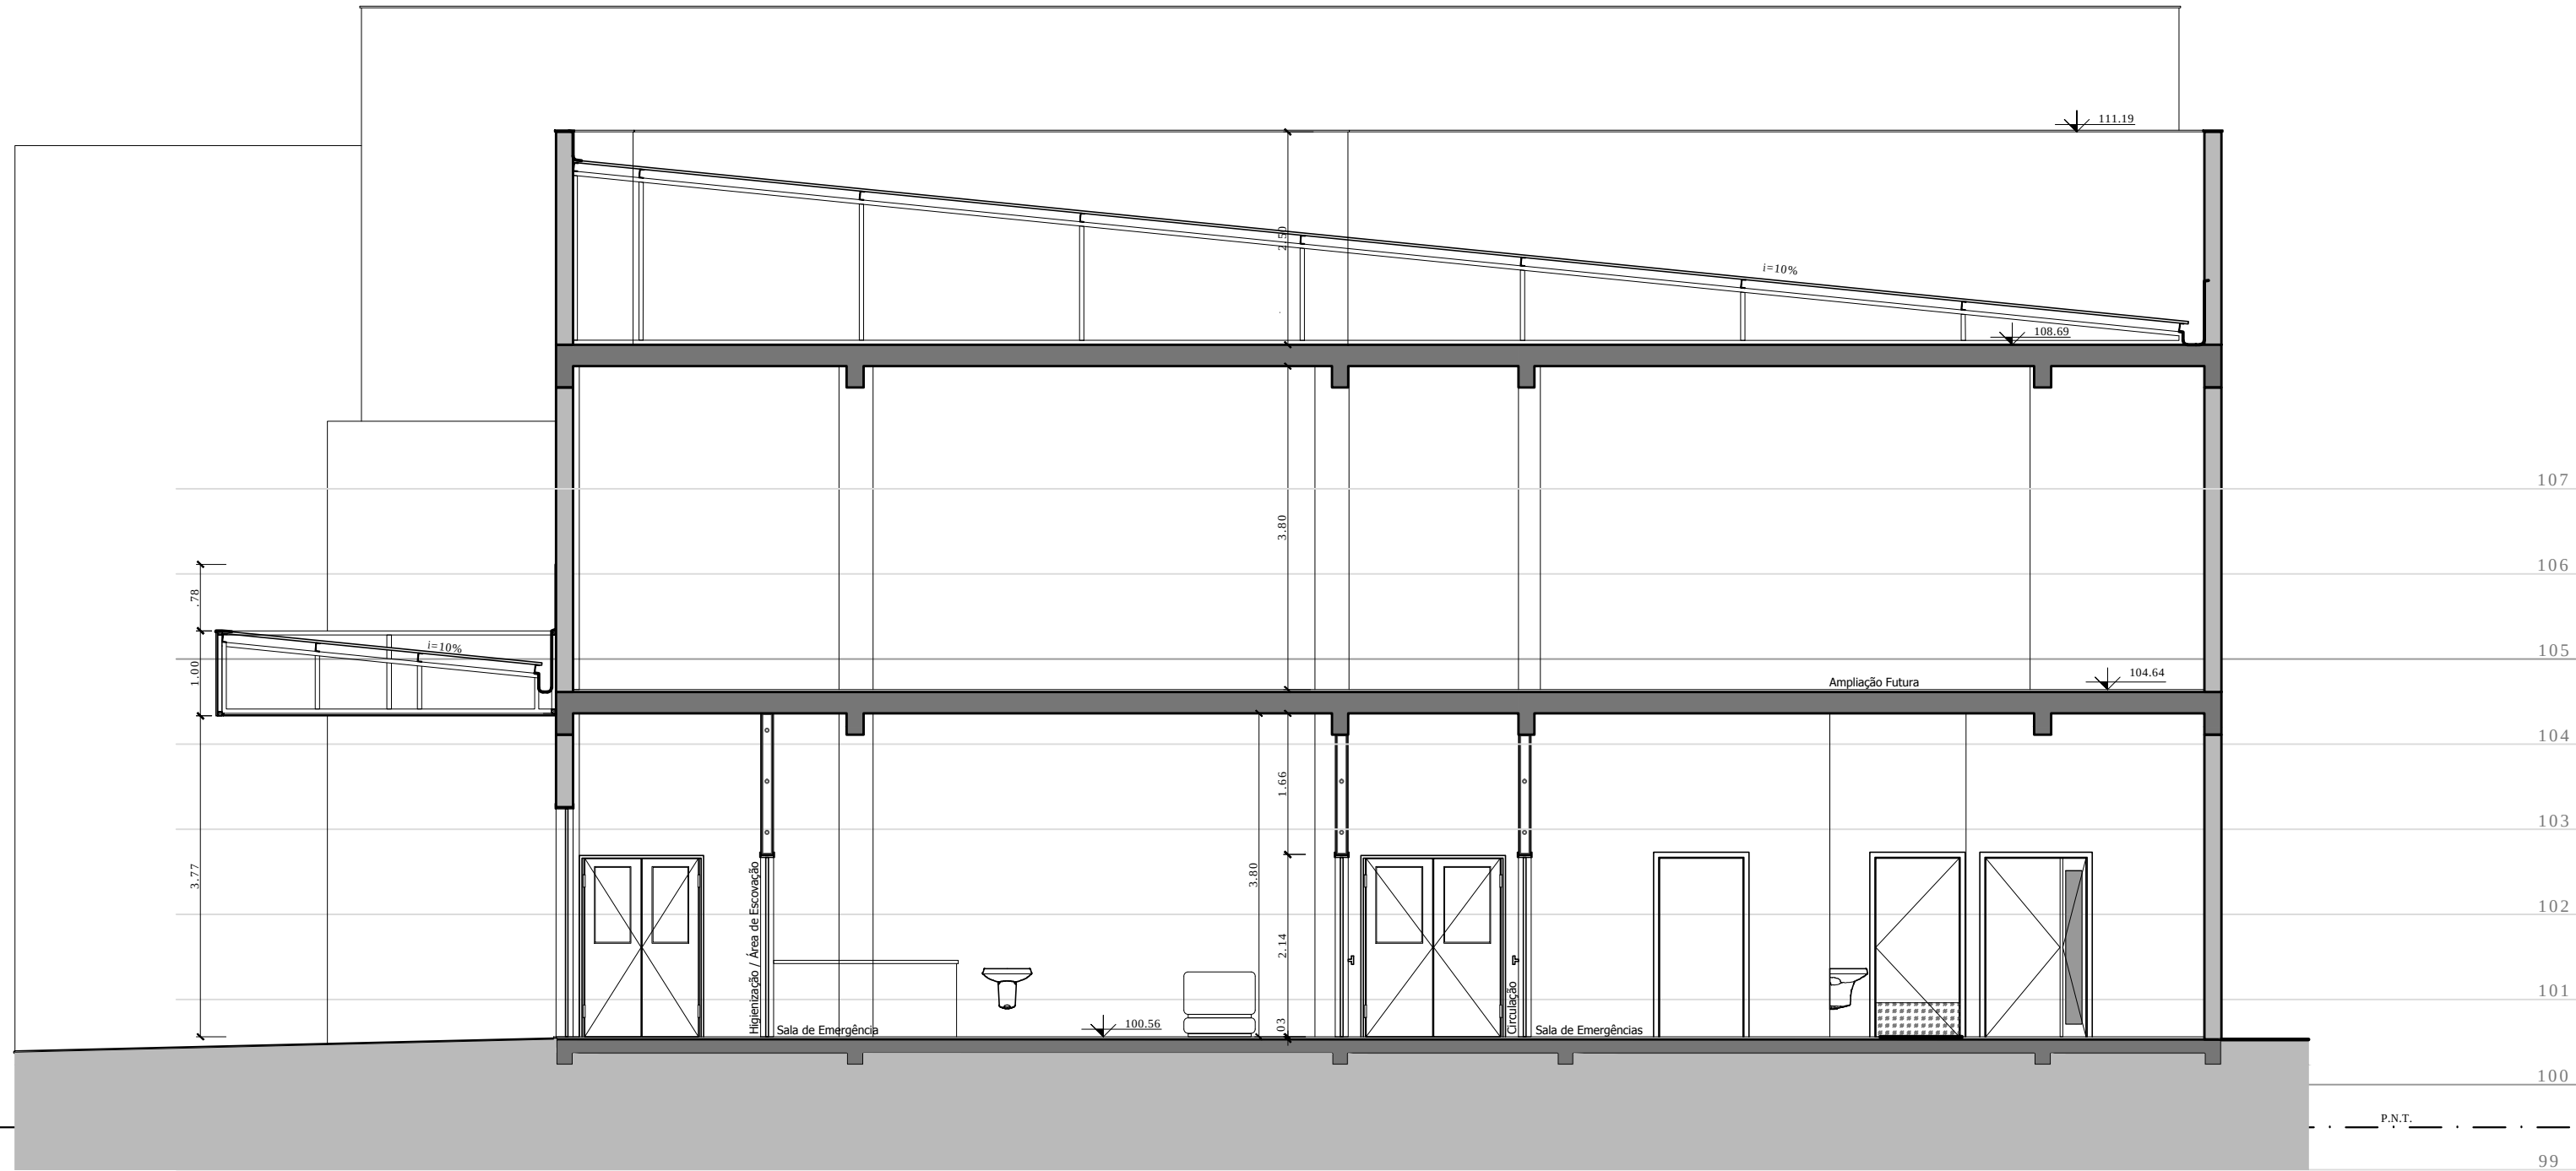

CORTE EE
ESC.: 1:75

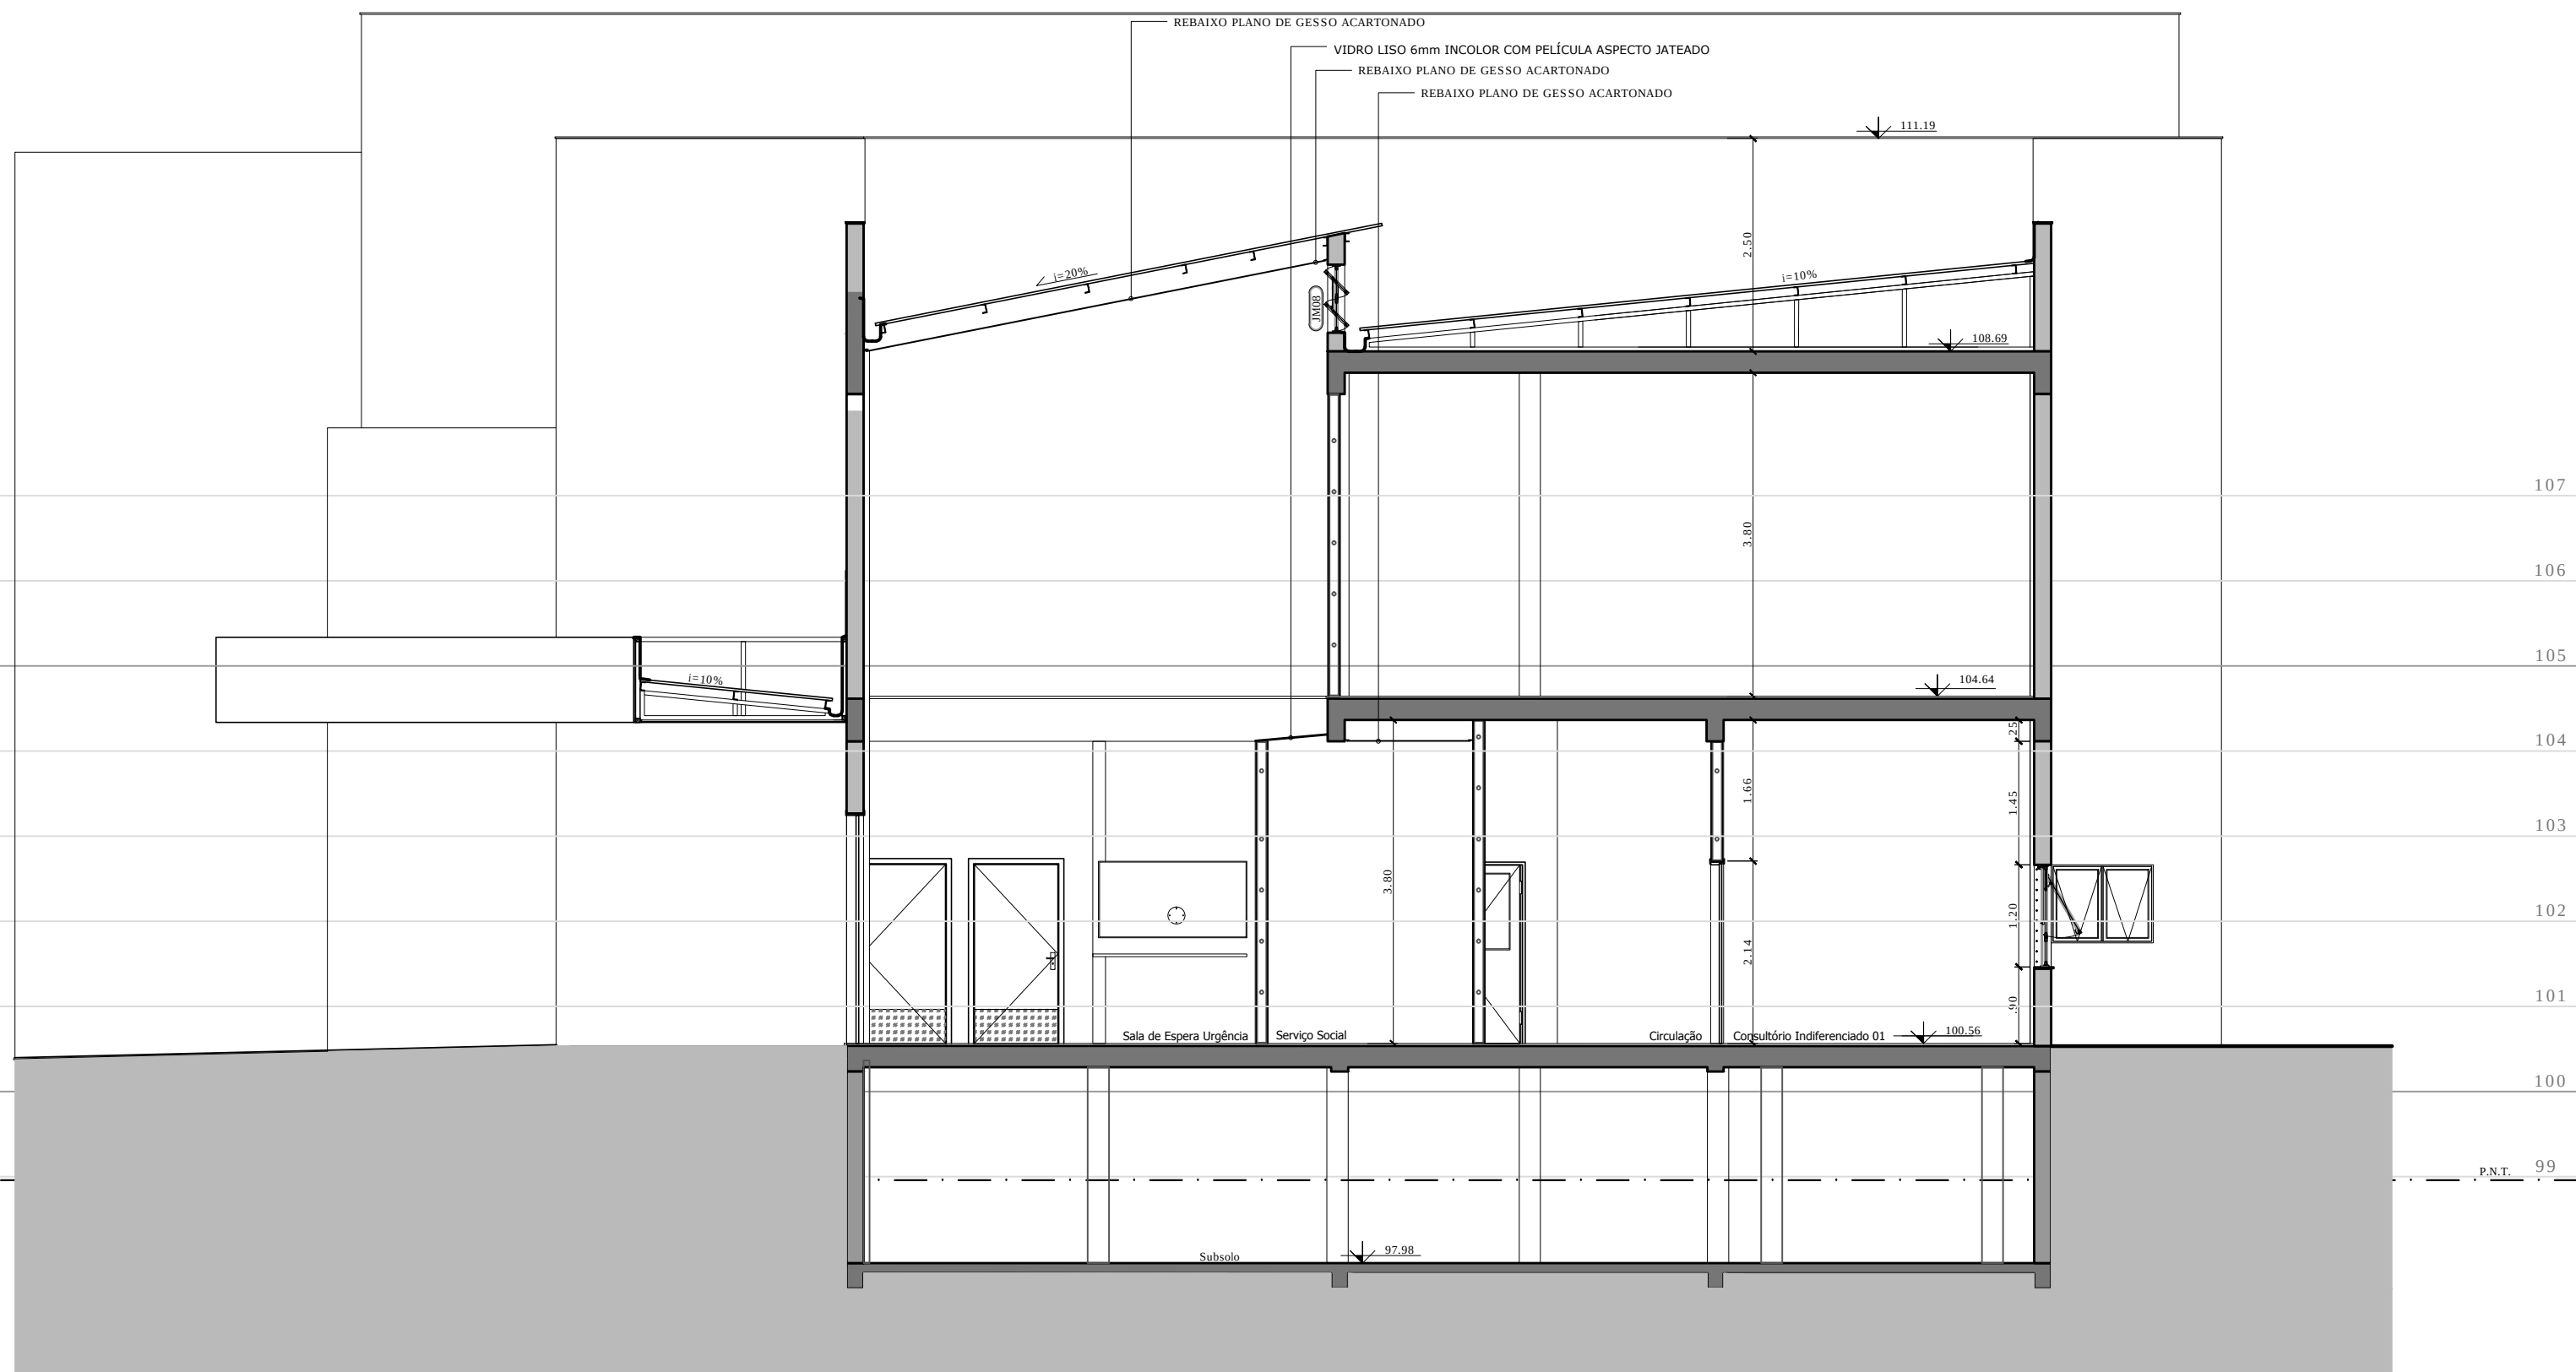

CORTE FF
ESC.: 1:75

		PREFEITURA MUNICIPAL DE DOIS IRMÃOS RUA BERLIM Nº240 - CENTRO (0XX51) 3564-12-77	
SECRETARIA MUNICIPAL DE PLANEJAMENTO E HABITAÇÃO			
OBRA EMERGÊNCIA HOSPITALAR		ÁREA 1.571,34M²	
TIPO/ASSUNTO • CORTE E • CORTE F		DESENHO: VERÔNICA TAIS WAGNER	
		DATA JULHO/2017	
RESPONSÁVEL TÉCNICO ARQ. ROBERTA KELLER ROSSI CAU/RS A62.487-0		PROPRIETÁRIO	
		ESCALA 1:75	
		FOLHA A-10	