


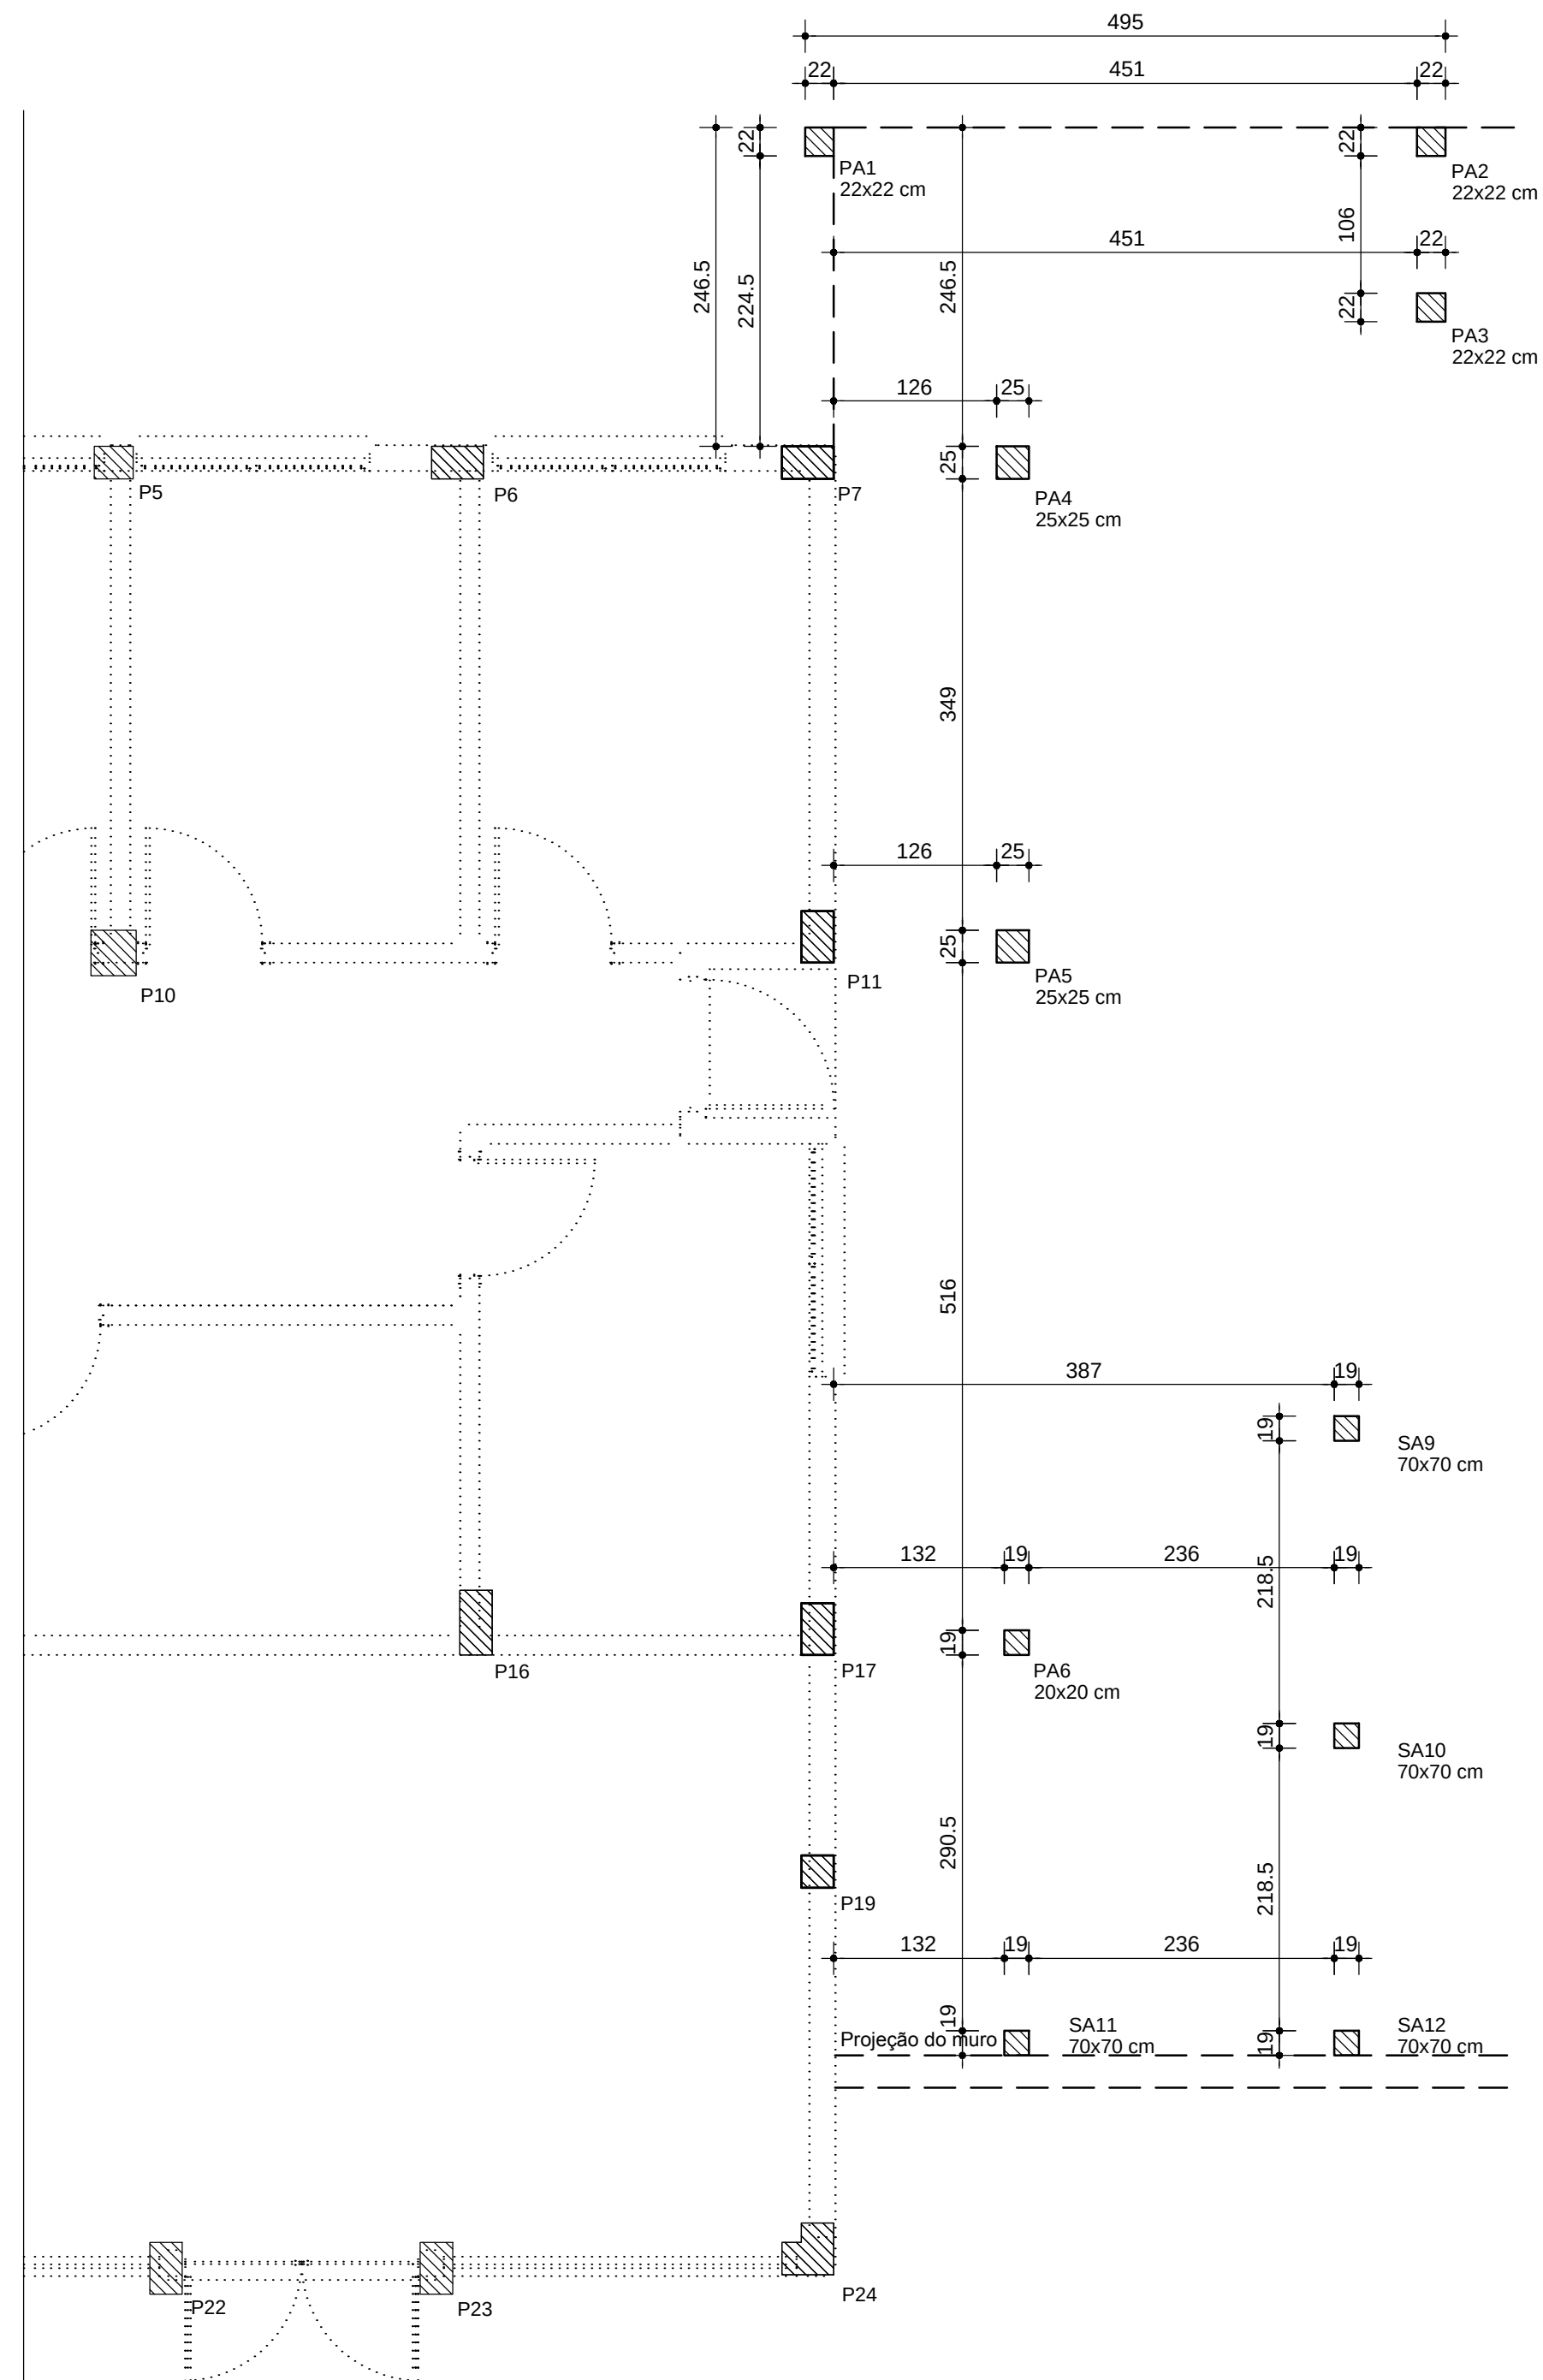

- 1- CONCRETO FCK = 25MPa USINADO.
- 2- PILARES SEM SAPATAS ESPECIFICADAS, NASCERÃO SOBRE A VIGA DE FUNDAÇÃO.
- 3- DEVERÃO OBRIGATORIAMENTE SER RESPEITADAS AS DIMENSÕES DAS SAPATAS PROPOSTAS EM PLANTA.
- 4- AS SAPATAS DEVERÃO SER ASSENTADAS A UMA PROFUNDIDADE DE NO MÍNIMO 1,50m E SOBRE UMA CAMADA DE NO MÍNIMO 10cm DE AREIA.



RUA BERLIM Nº240 - CENTRO (0XX51 ) 3564-12-77

SECRETARIA MUNICIPAL DE PLANEJAMENTO E HABITAÇÃO

|      |                               |
|------|-------------------------------|
| OBRA | EMERGÊNCIA - AMPLIAÇÃO ACESSO |
|------|-------------------------------|

ÁREA

TIPO/ASSUNTO

LOCAÇÃO DE PILARES E SAPATAS

PROJETO

DATA  
JULHO/2016

RESPONSÁVEL TÉCNICO PROJETO:

CLEBER LEANDRO SCHNEIDER - ENG° CIVIL - CREA/RS 122.575

ESCALA

1/50

FOLHA

E-15