
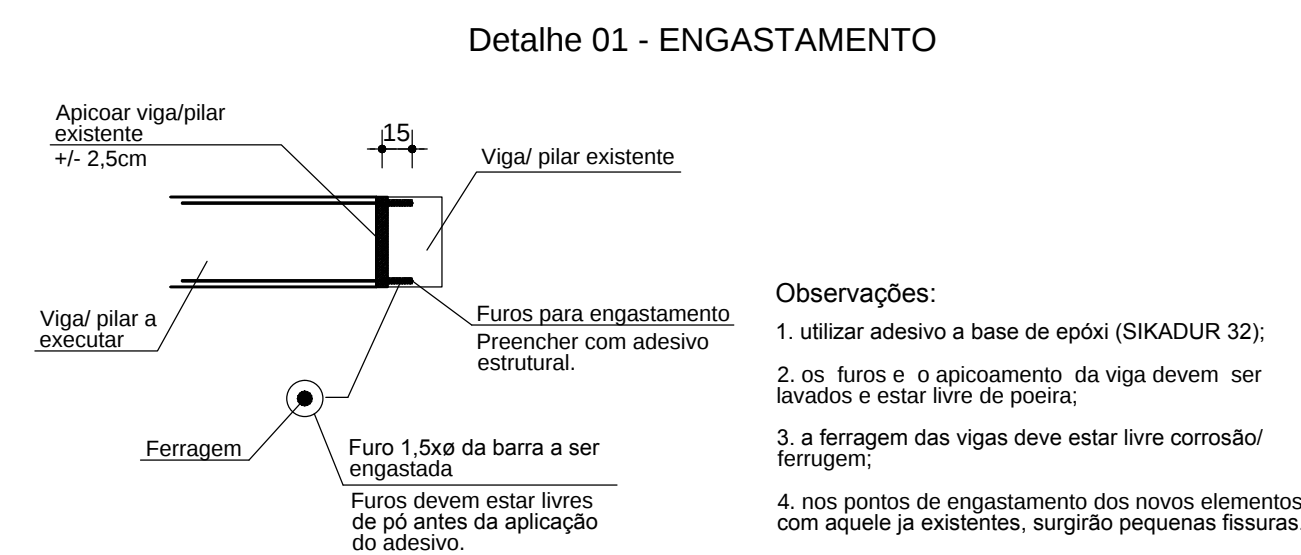
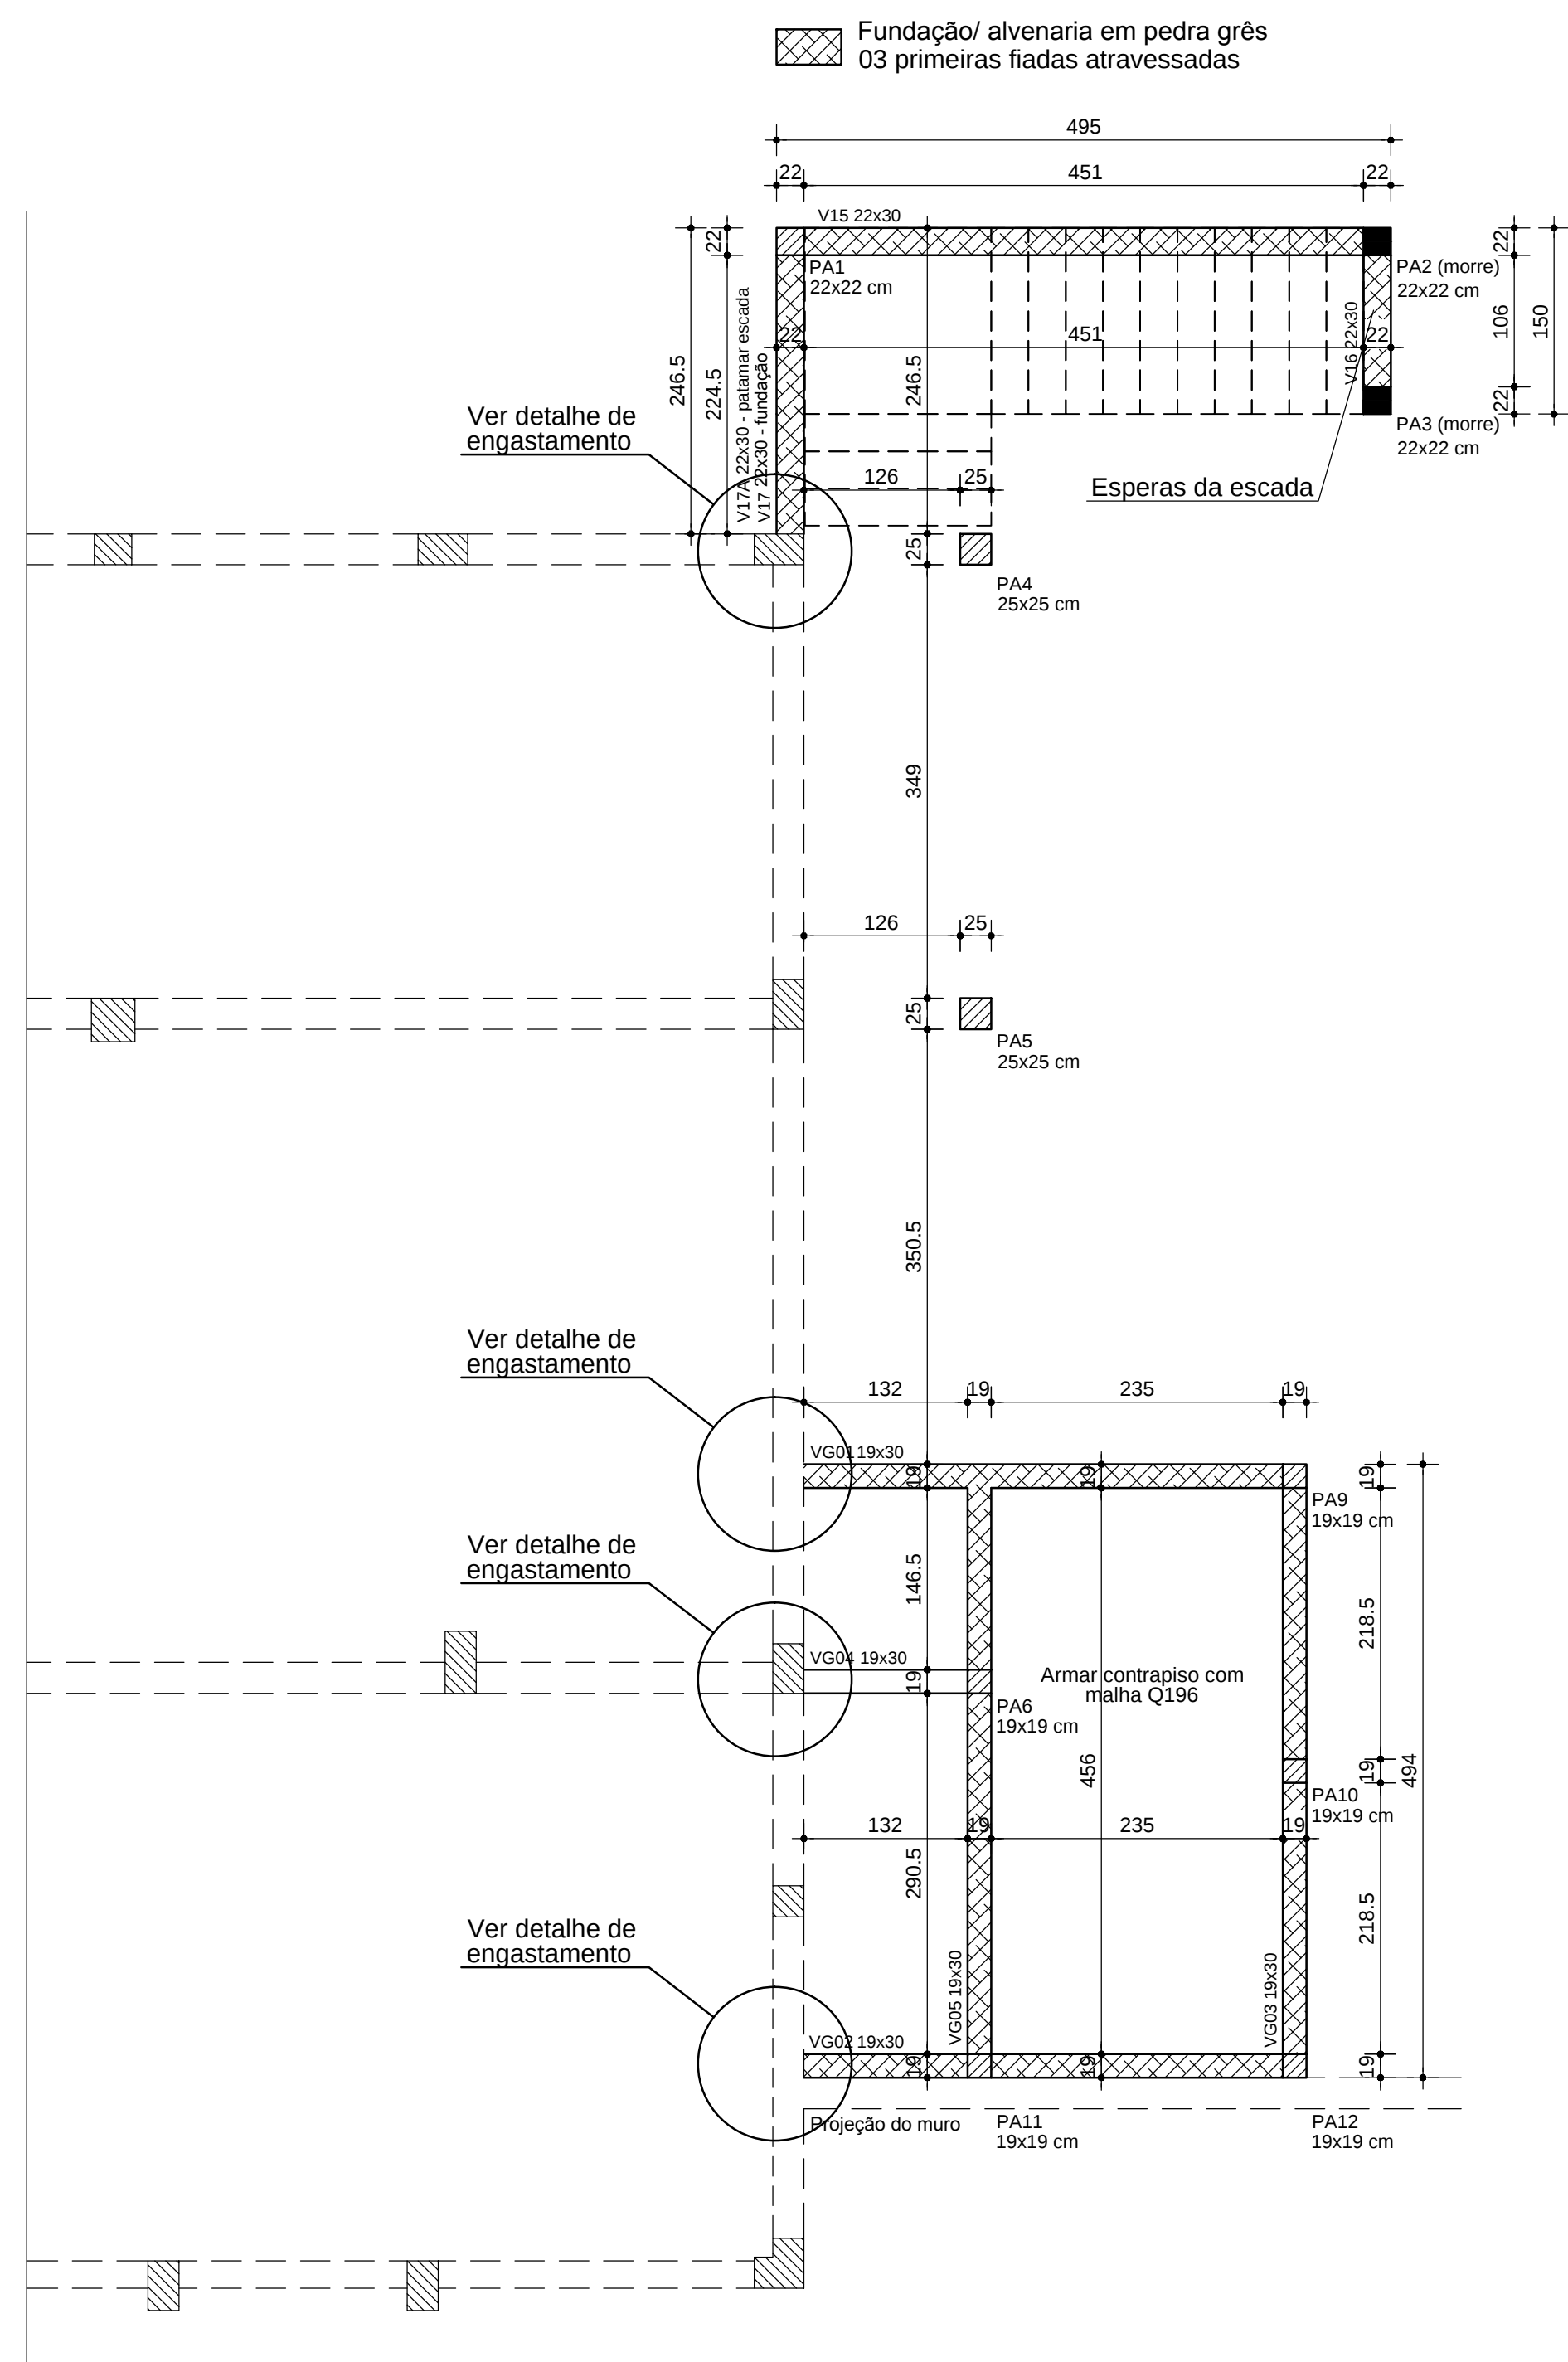
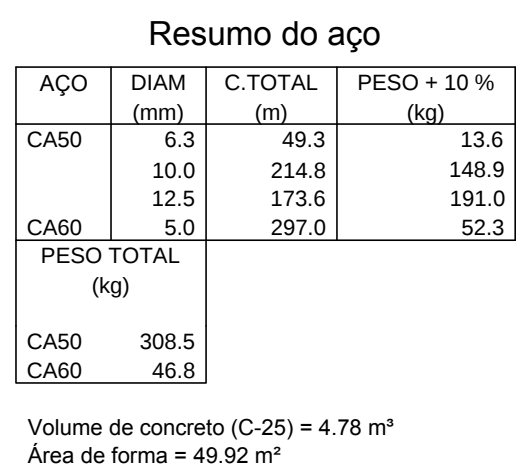
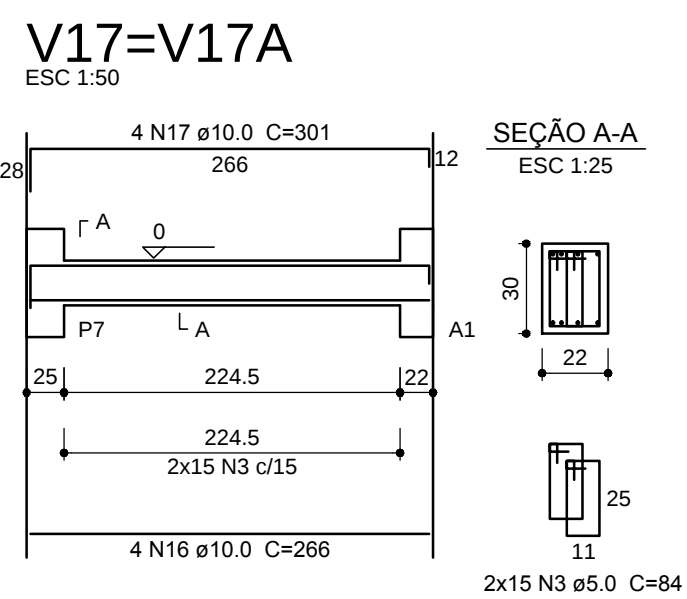
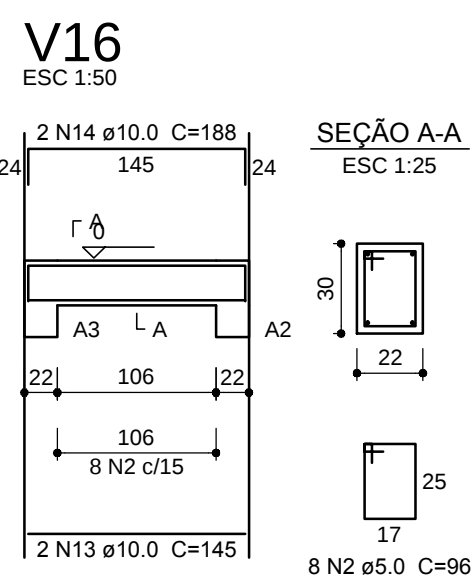
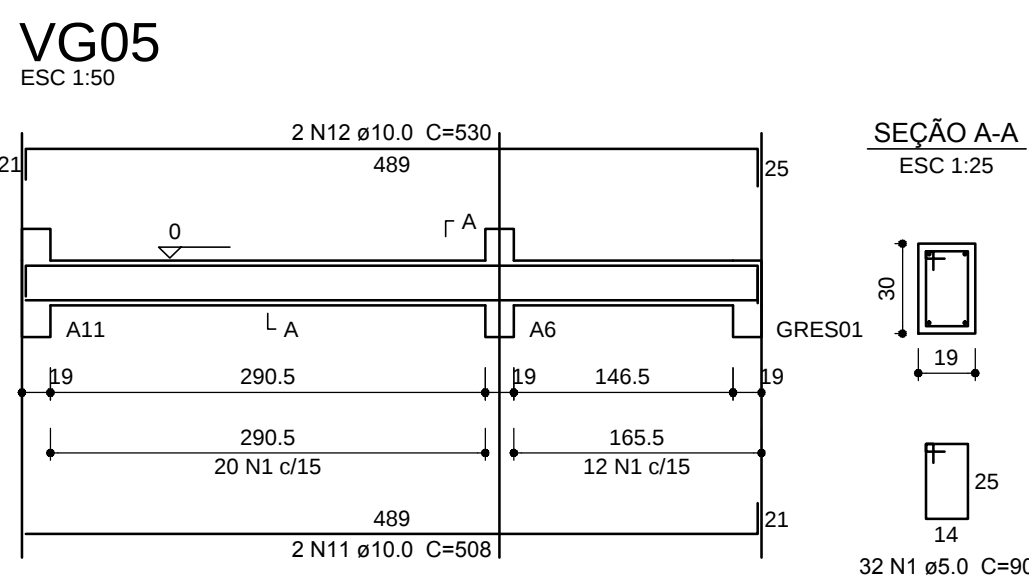
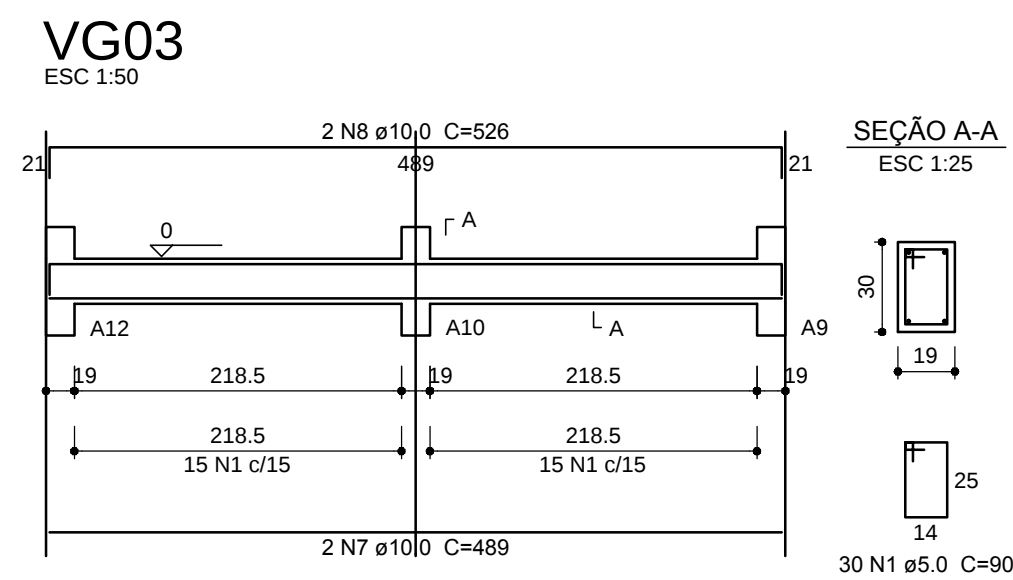
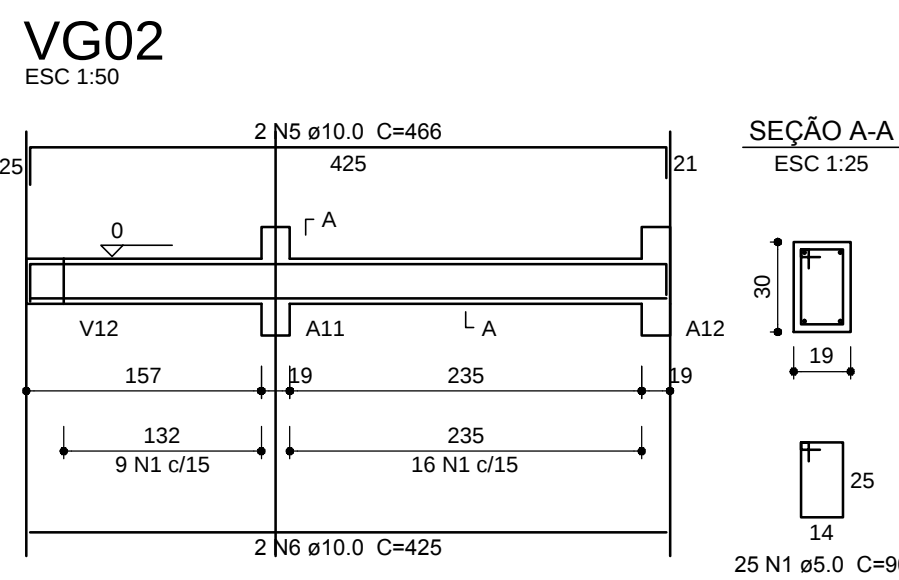


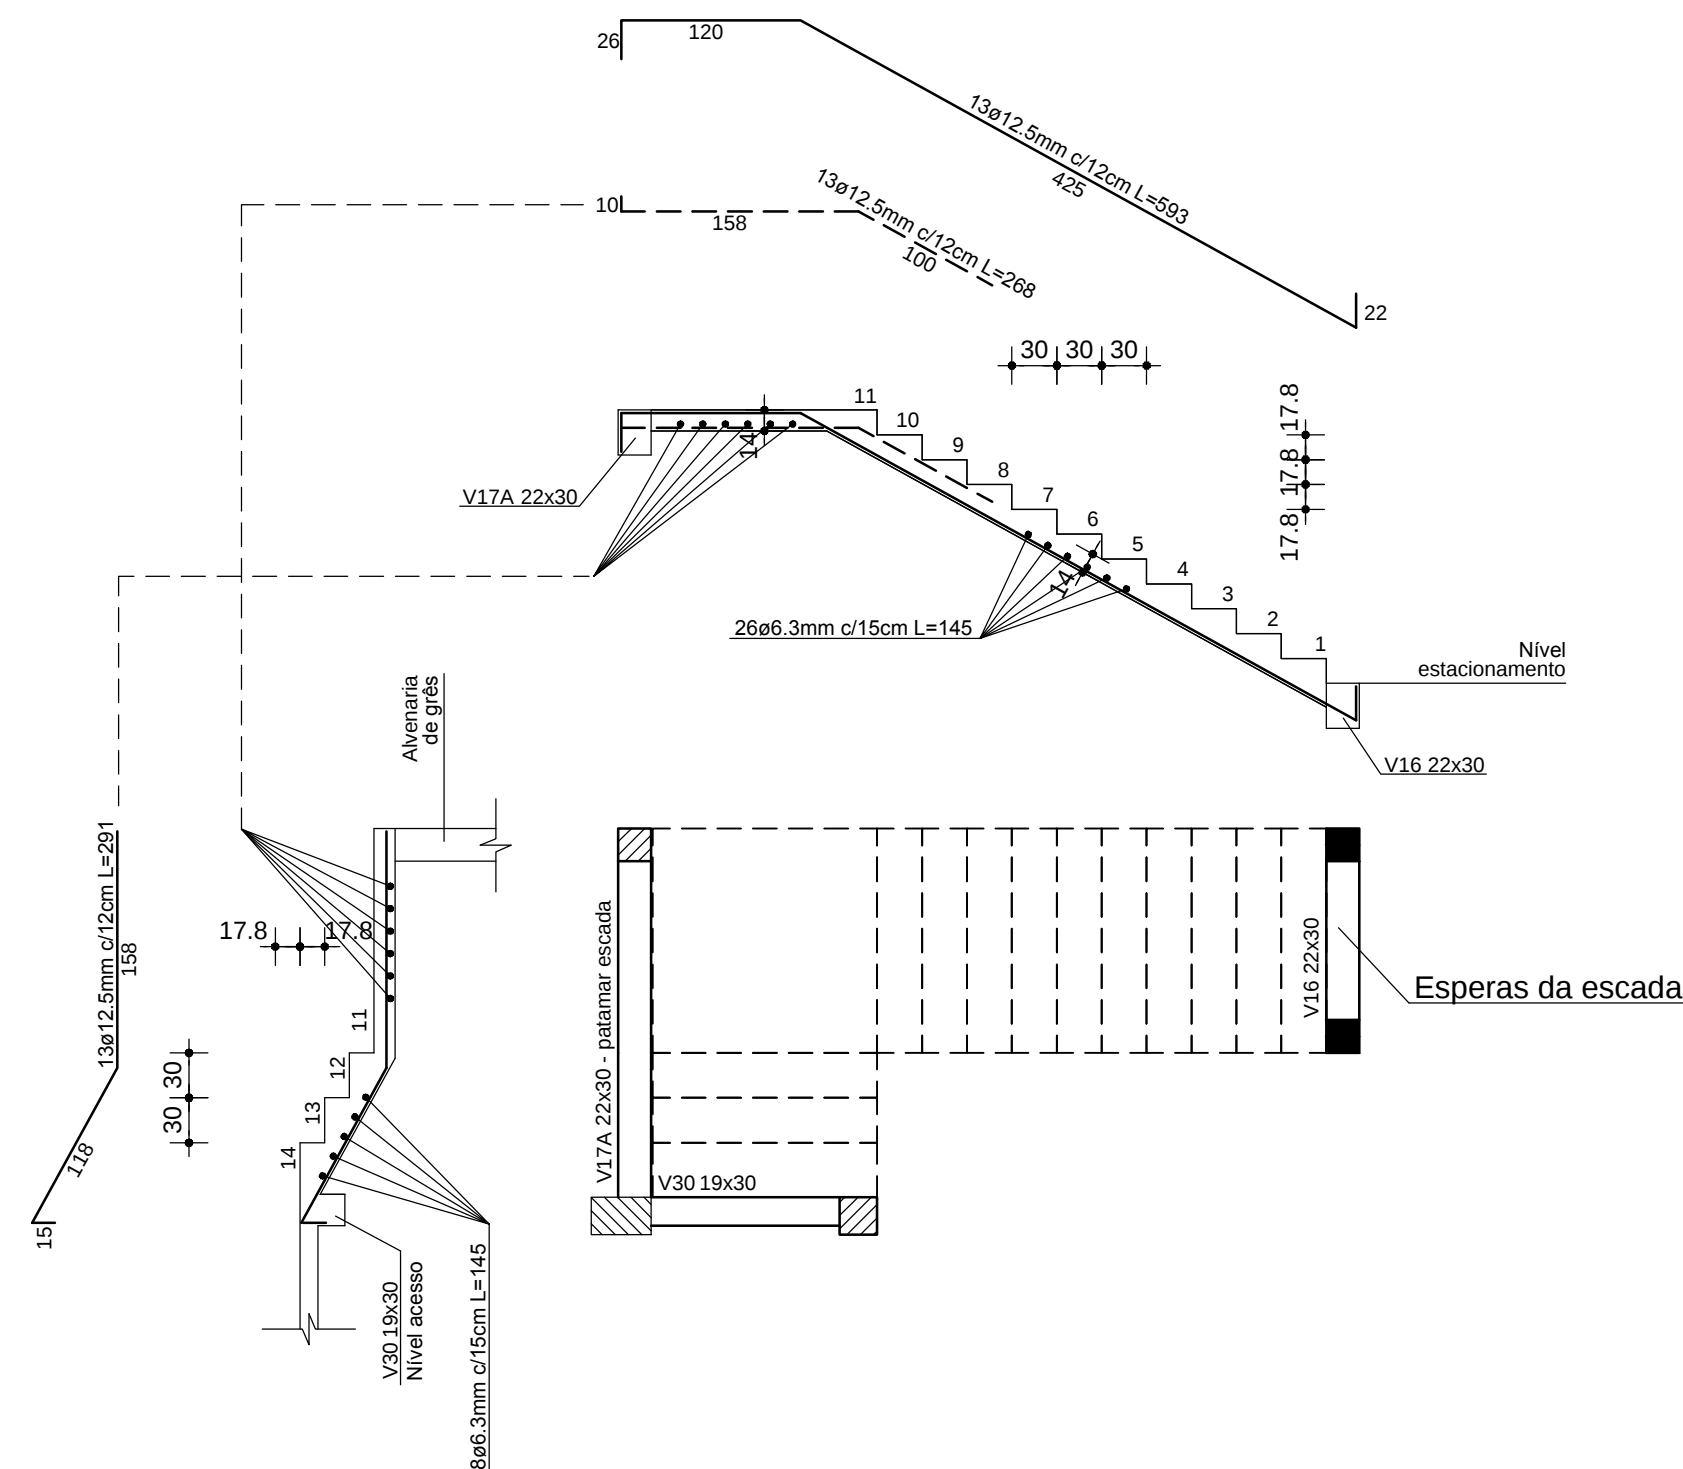

- OBSERVAÇÕES:**
- 1- CONCRETO FCK = 25MPa.
 - 2- ALVENARIA EM BLOCOS GRÊS E TIJOLOS MACIÇOS.
 - 3- AS FORMAS E LAJES DEVEM SER MOLHADAS ANTES DA CONCRETAGEM.
 - 4- O ESCORAMENTO DEVE SER VERIFICADO ANTES E DURANTE A CONCRETAGEM.
 - 5- A DESFORMA DEVERÁ OBEDECER AS SEGUINTEES ESPECIFICAÇÕES:
 - LATERAIS DE VIGAS = 3 DIAS;
 - FUNDO DE VIGAS = 21 DIAS;
 - PILARES = 21 DIAS;
 - 6- CONFERIR MEDIDAS NO LOCAL;

- LEGENDA:
-  PILAR PASSA PELO PAVIMENTO
 -  PILAR TERMINA NO PAVIMENTO
 -  PILAR QUE NASCE NO PAVIMENTO
-  0,00 INDICAÇÃO DE NÍVEL EM FORMA

	PREFEITURA MUNICIPAL DE DOIS IRMÃOS RUA BERLIM Nº240 - CENTRO (0XX51) 3564-12-77	
	SECRETARIA MUNICIPAL DE PLANEJAMENTO E HABITAÇÃO	
	OBRA EMERGÊNCIA - AMPLIAÇÃO ACESSO	ÁREA
	TIPO/ASSUNTO FORMA DE FUNDAÇÃO VIGAS DE FUNDAÇÃO PILARES ESCADA	PROJETO CLEBER SCHNEIDER
RESPONSÁVEL TÉCNICO PROJETO:		DATA JULHO/2016
ESCALA		FOLHA E-17
CLEBER LEANDRO SCHNEIDER - ENGº CIVIL - CREA/RS 122.575		I/50