



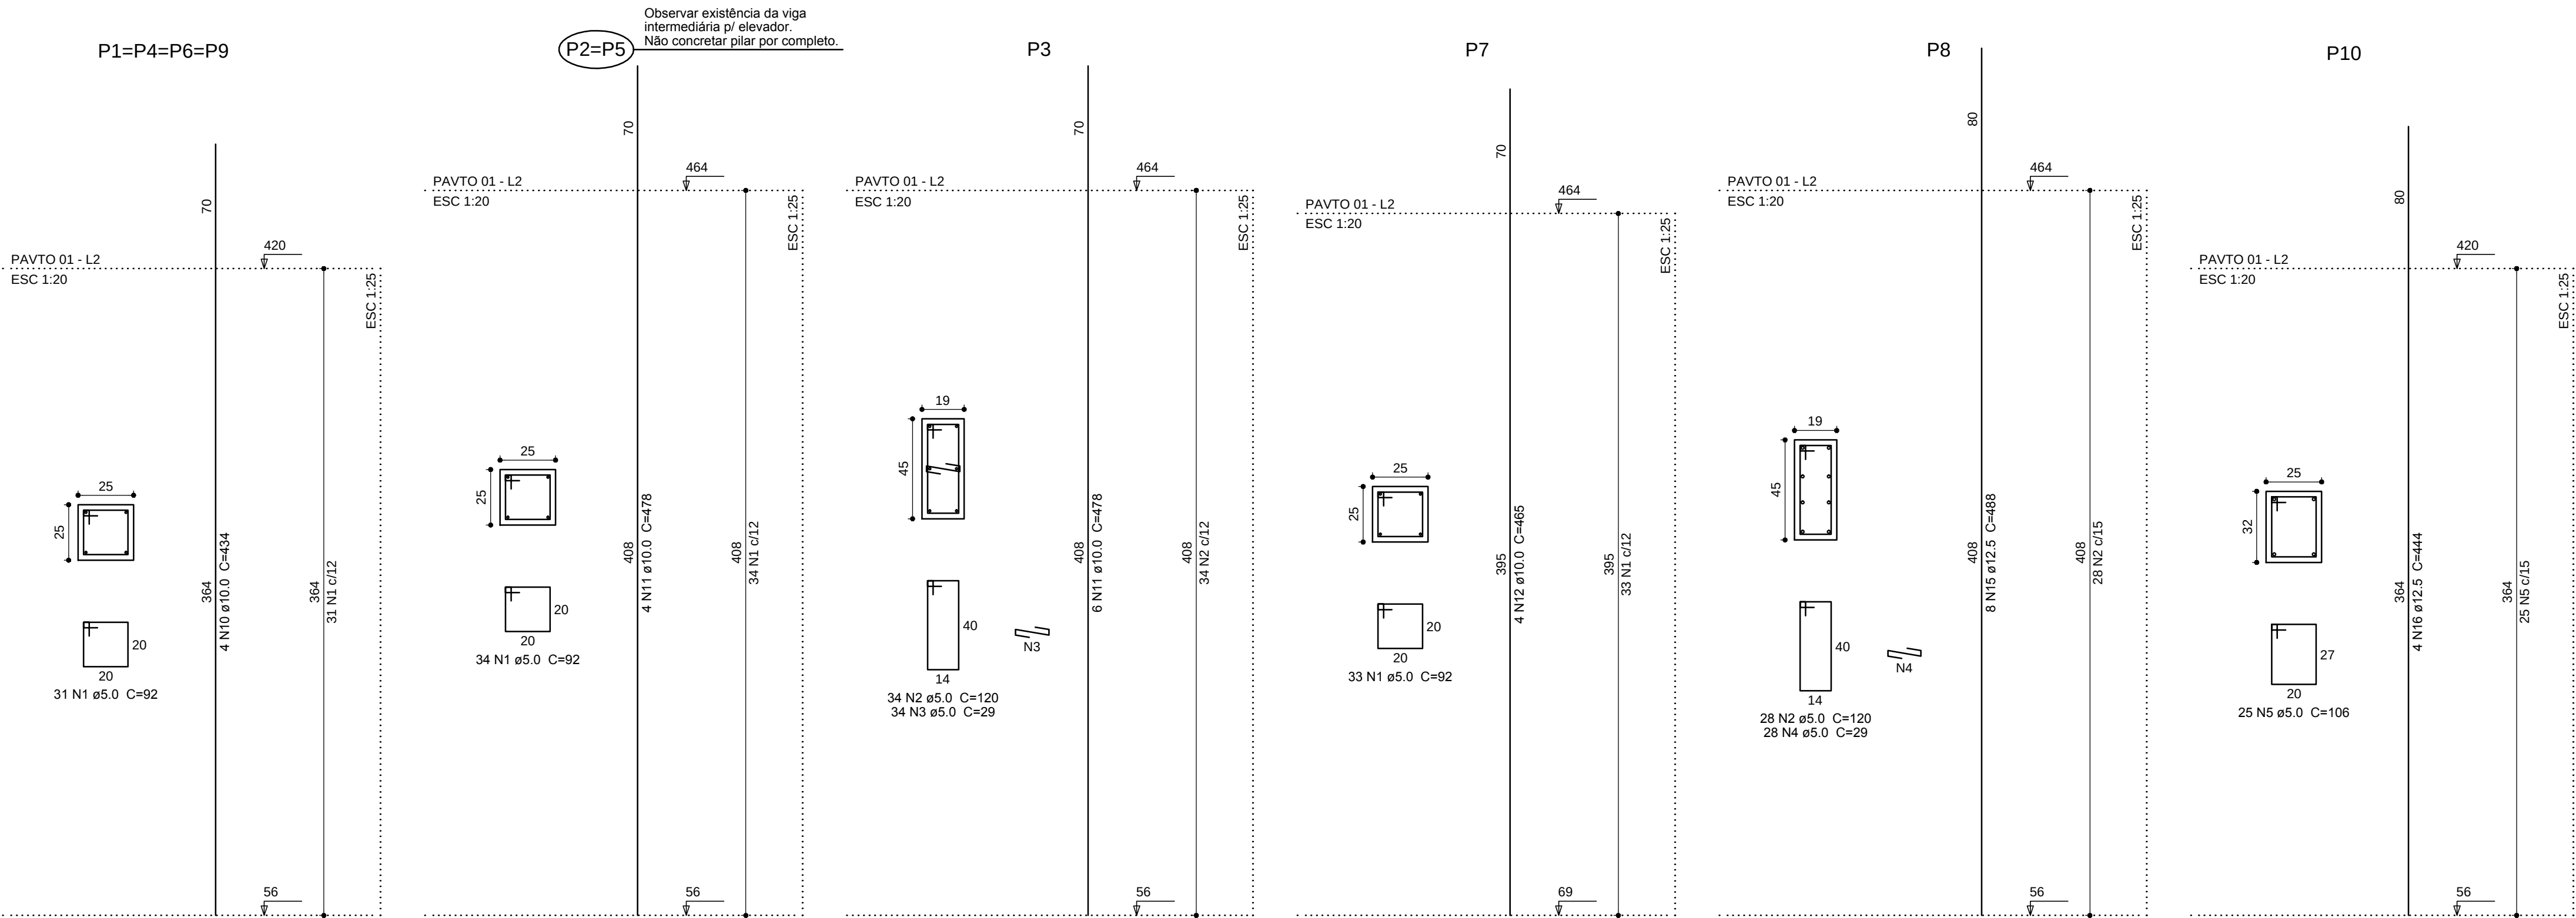

OBSERVAÇÕES:
1- CONCRETO FCK = 25MPa.

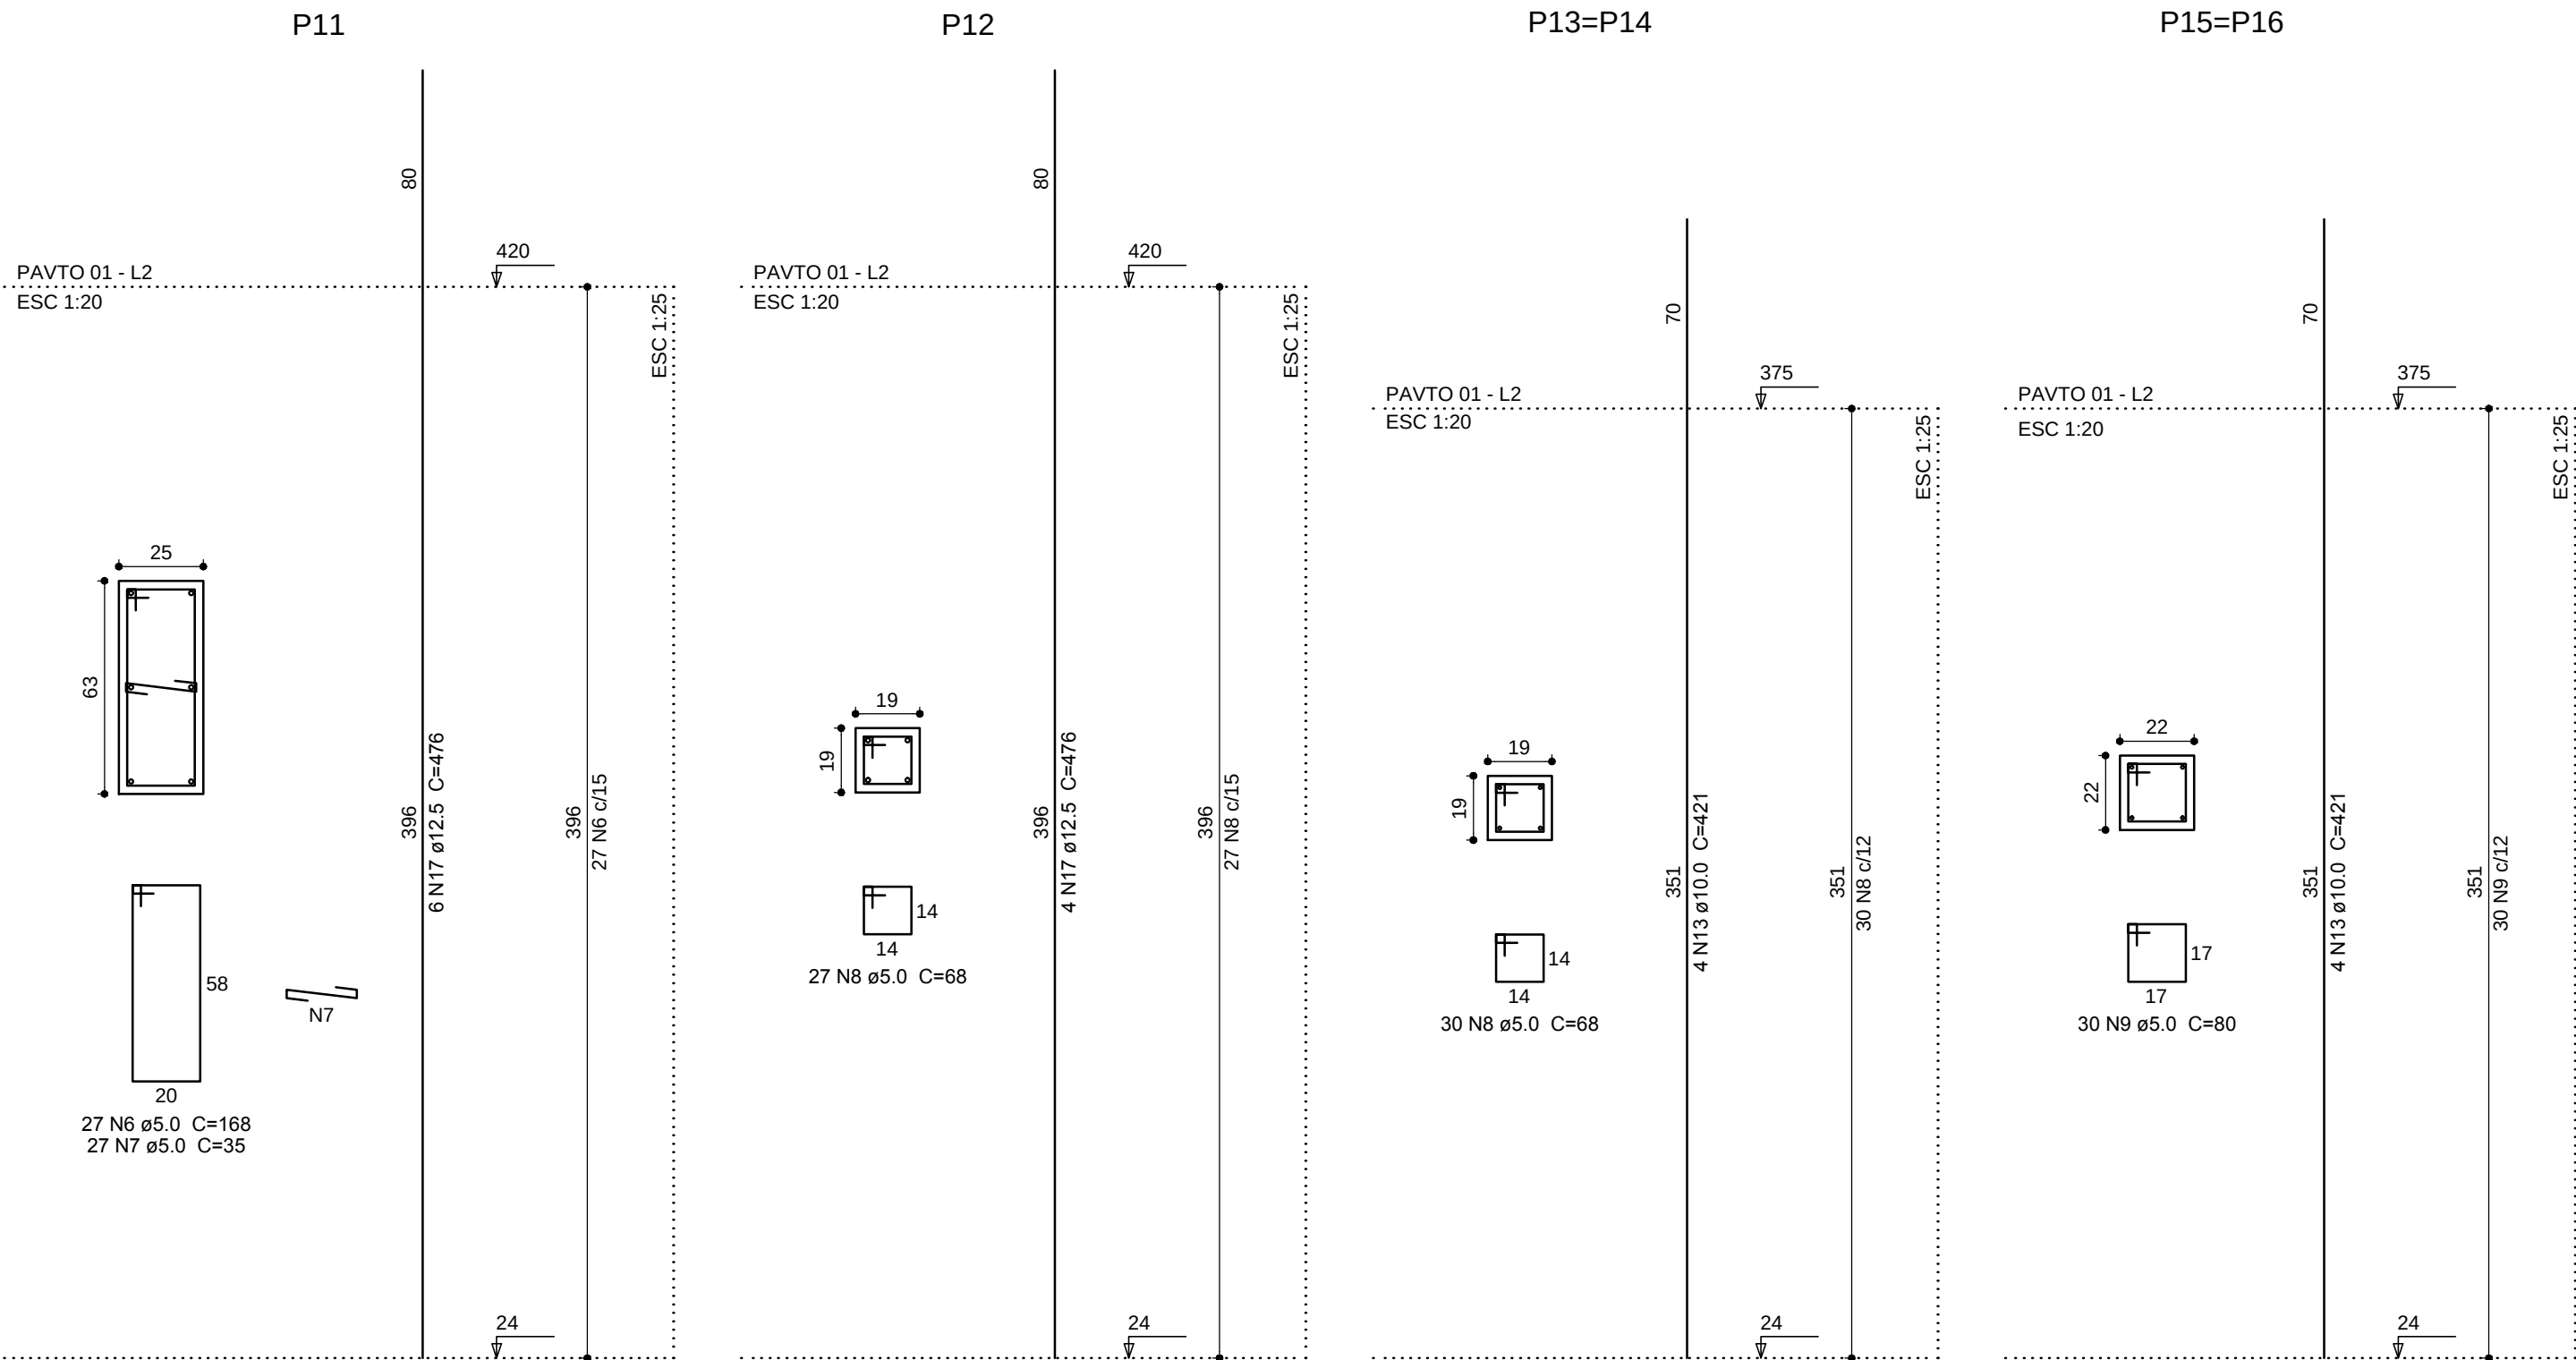

Resumo do aço

ACO	DIAM (mm)	C.TOTAL (m)	PESO + 10 % (kg)
CA50	10.0	222.4	150.8
CA50	12.5	112.5	119.2
CA60	5.0	487.9	82.7
PESO TOTAL (kg)			
CA50	270		
CA60	82.7		

Volume de concreto (C-25) = 4.02 m³
Área de forma = 62.76 m²



PREFEITURA MUNICIPAL DE DOIS IRMÃOS

RUA BERLIM Nº240 - CENTRO (0XX51) 3564-12.77

SECRETARIA MUNICIPAL DE PLANEJAMENTO E HABITAÇÃO

OBRA

EMERGÊNCIA - PASSARELA/ ELEVADOR

ÁREA

TIPO/ASSUNTO

PILARES DO LANCE 01

PROJETO

CLEBER SCHNEIDER

DATA

JULHO/2016

RESPONSÁVEL TÉCNICO PROJETO:

CLEBER LEANDRO SCHNEIDER - ENGº CIVIL - CREA/RS 122.575

ESCALA

1/50

FOLHA

E-28