
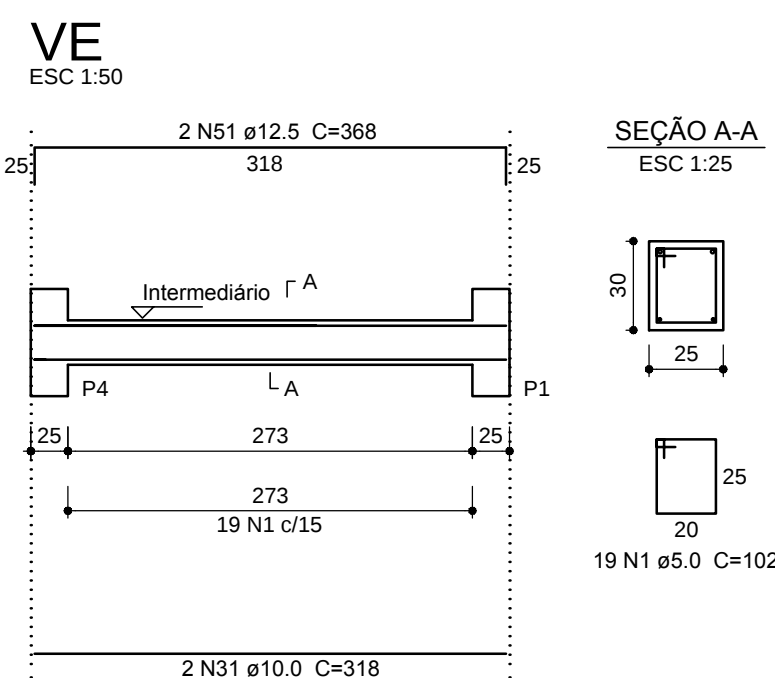
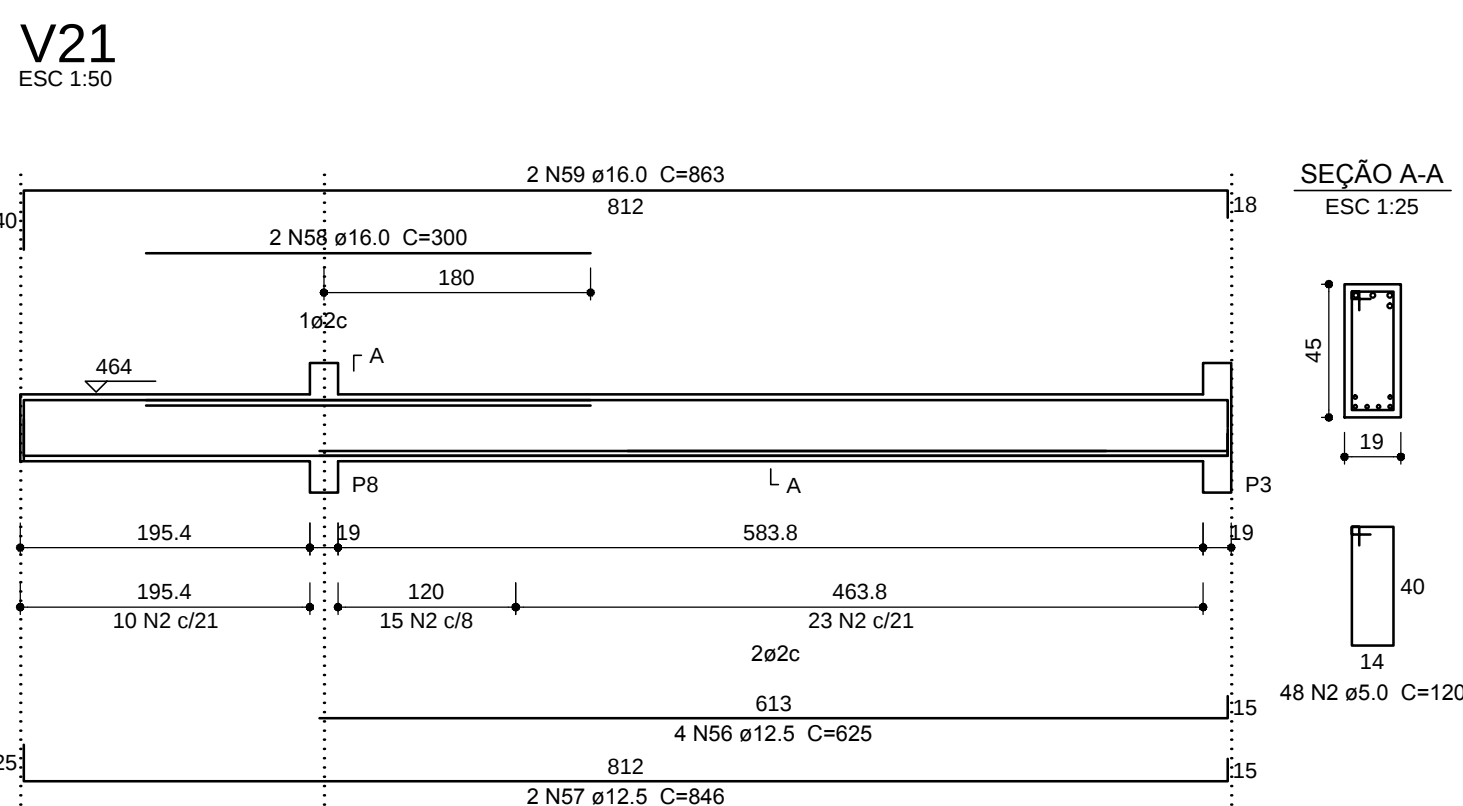
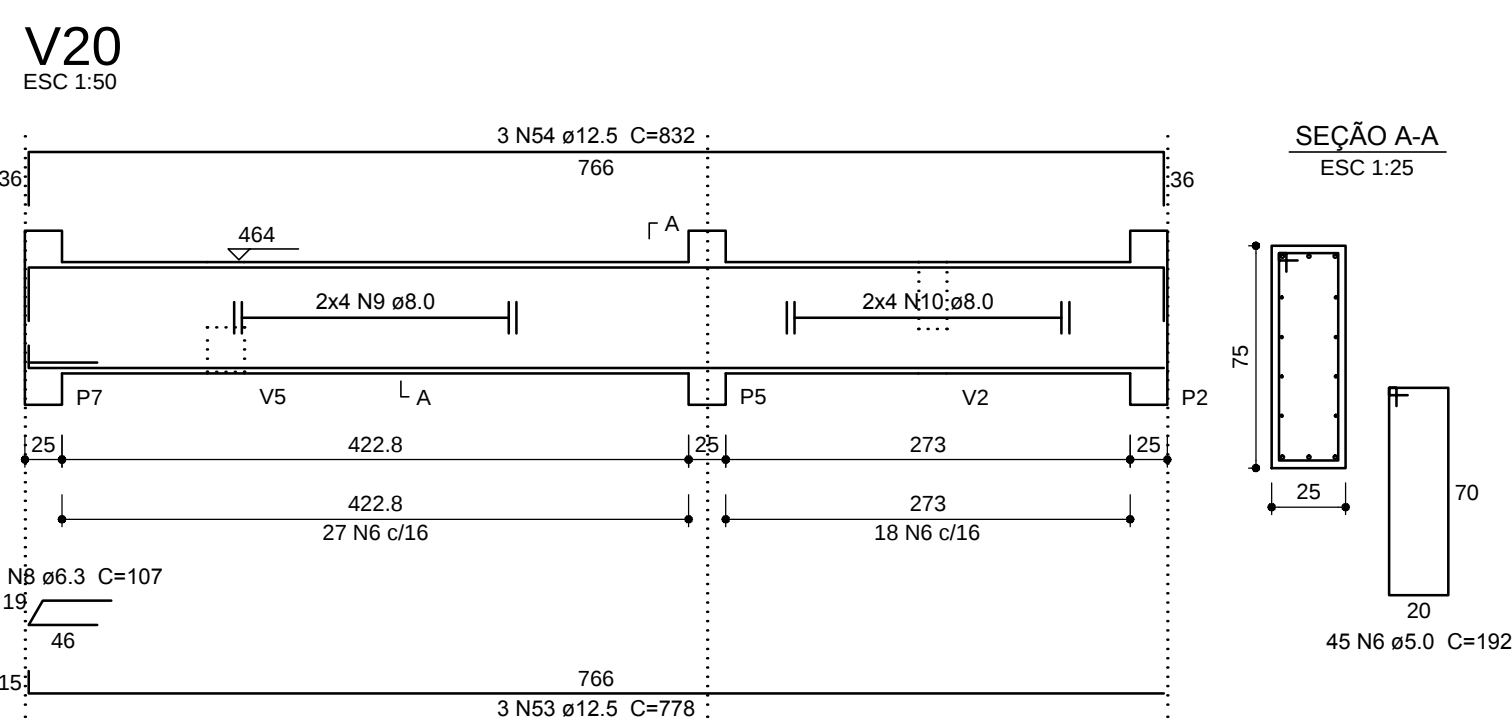
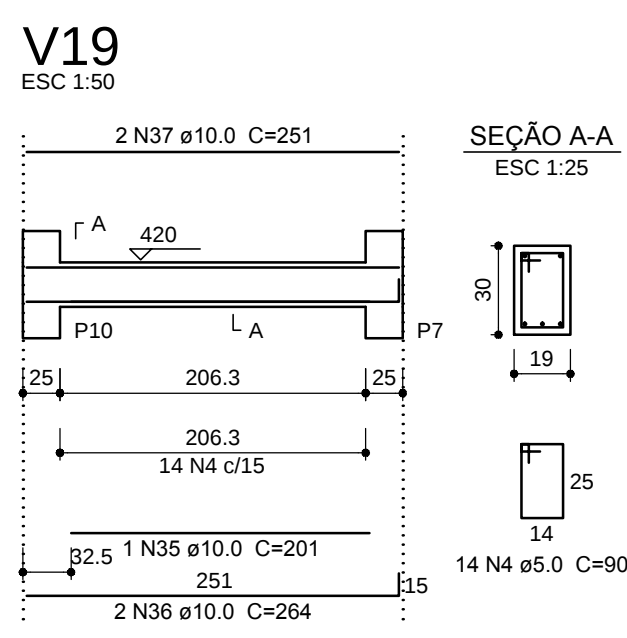
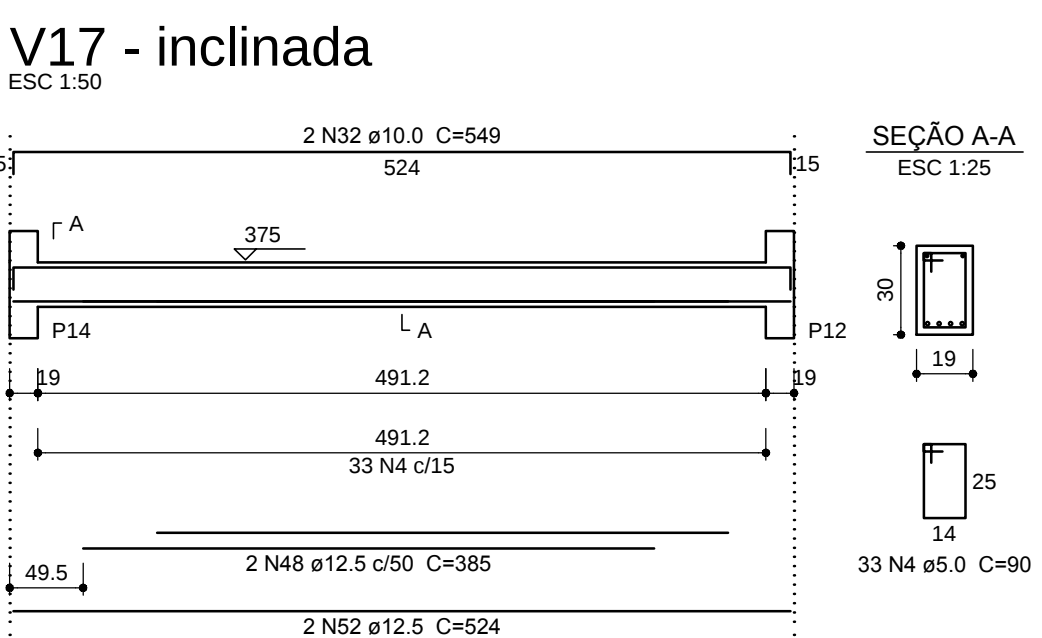
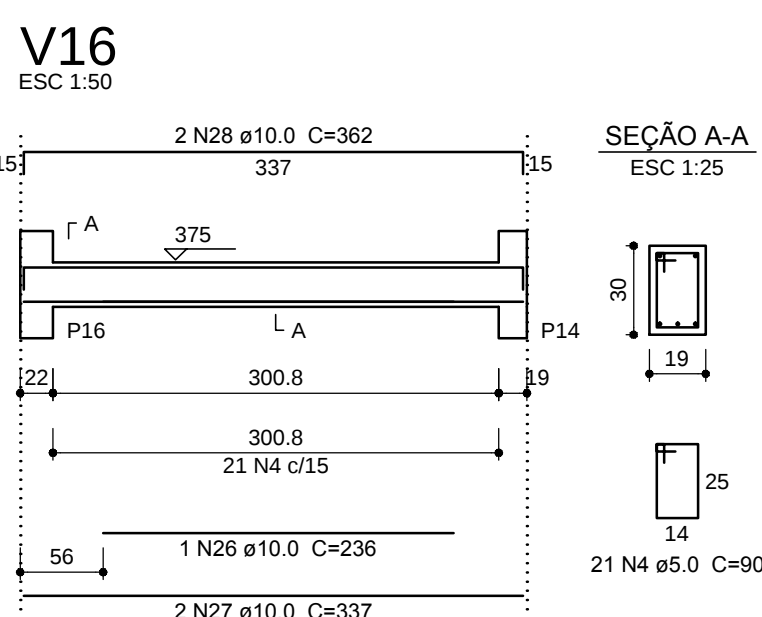
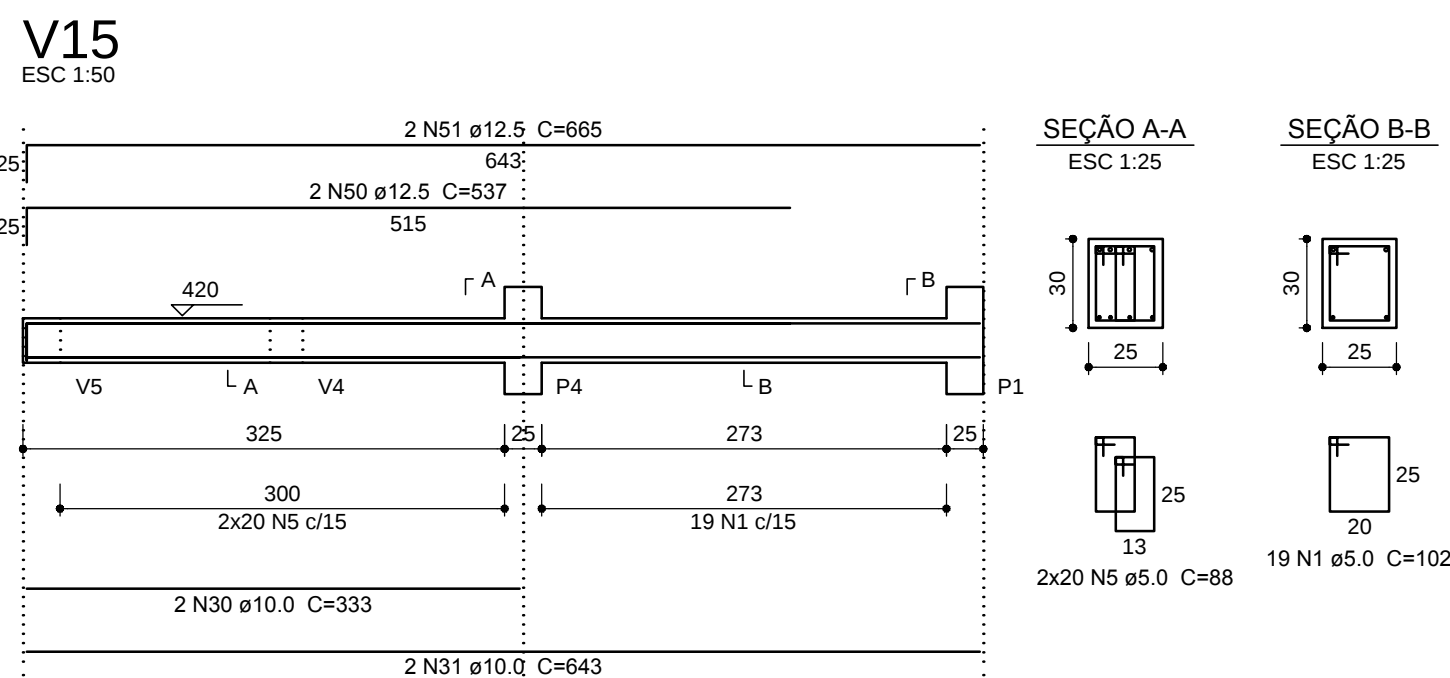
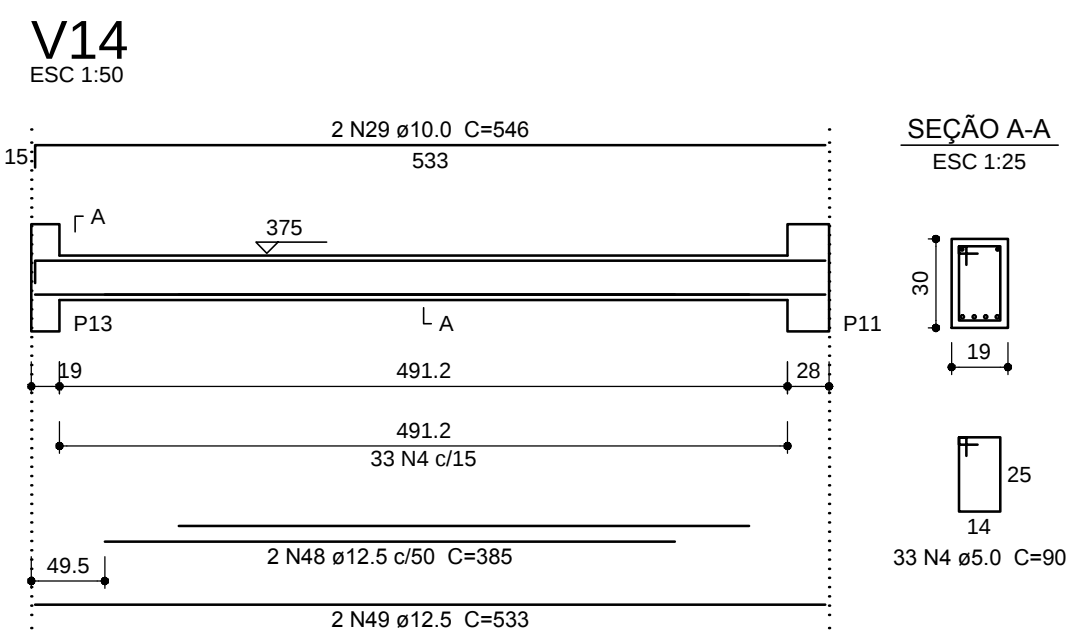
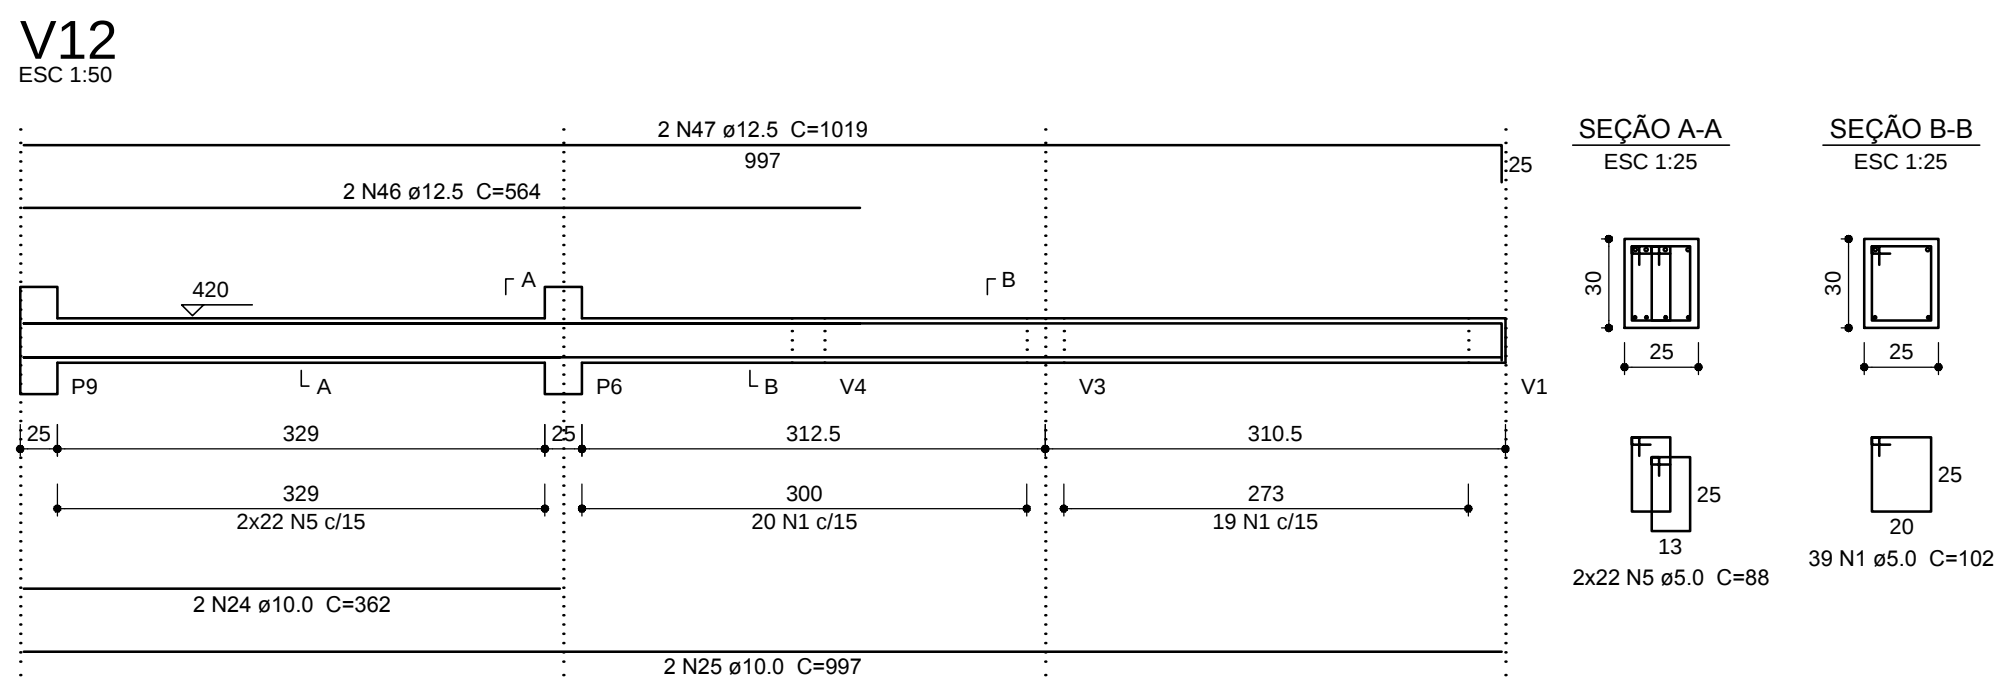
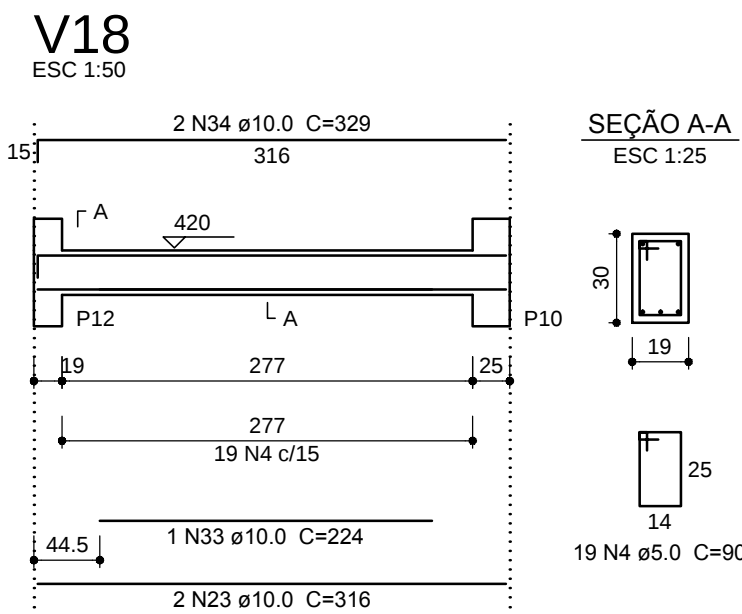
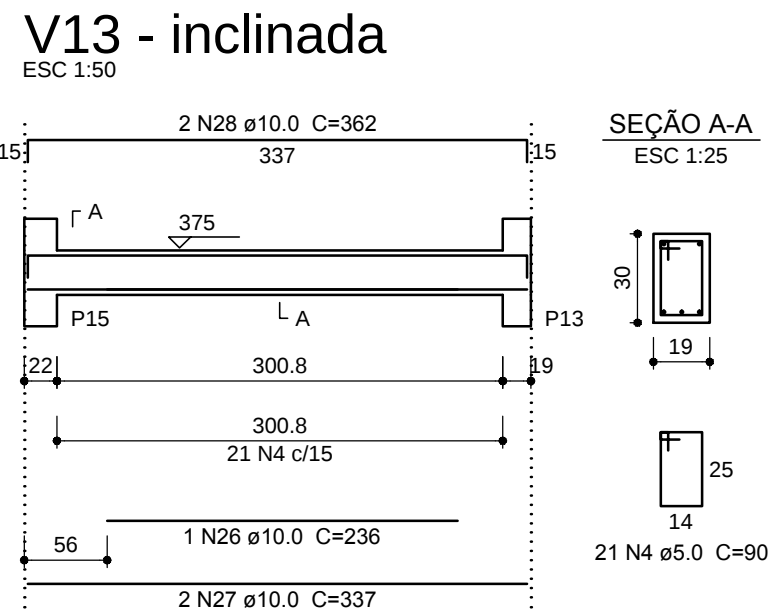
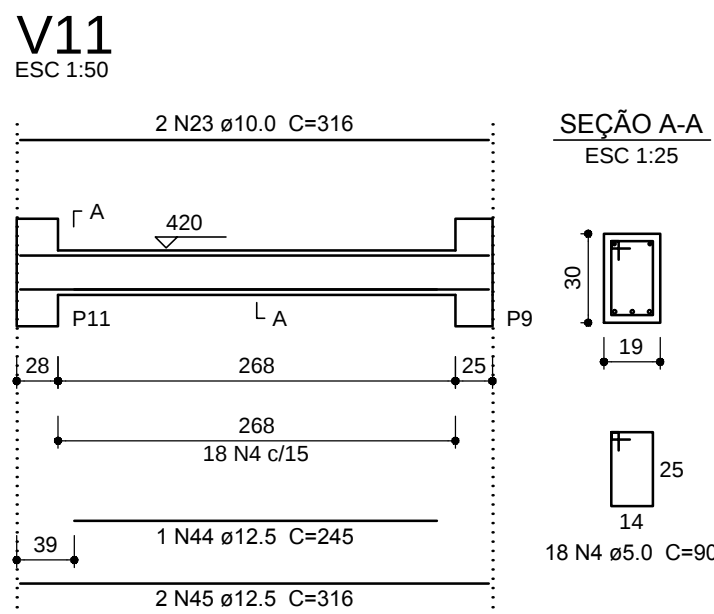
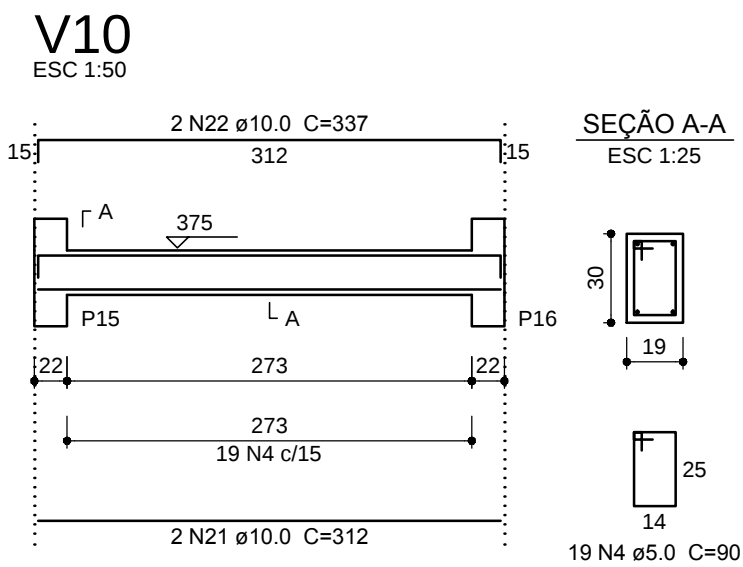
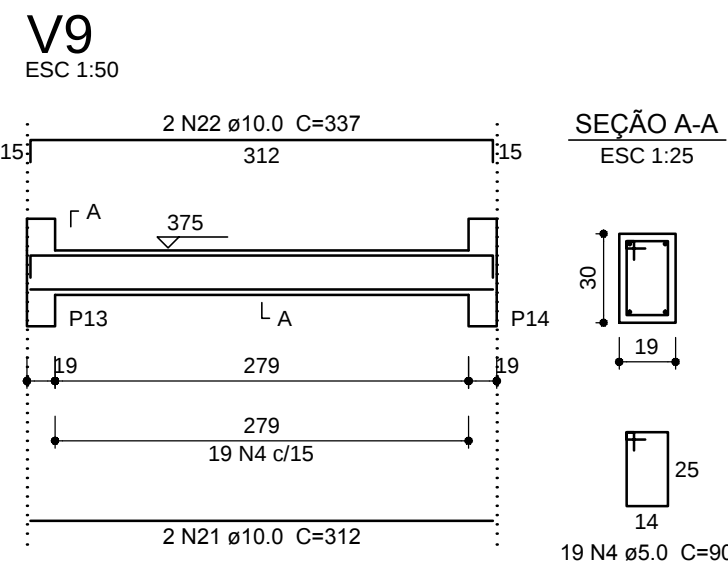
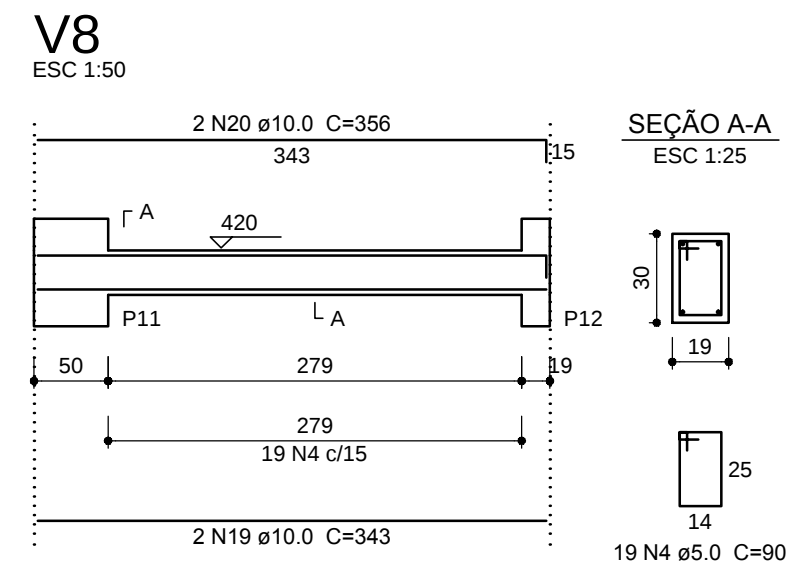
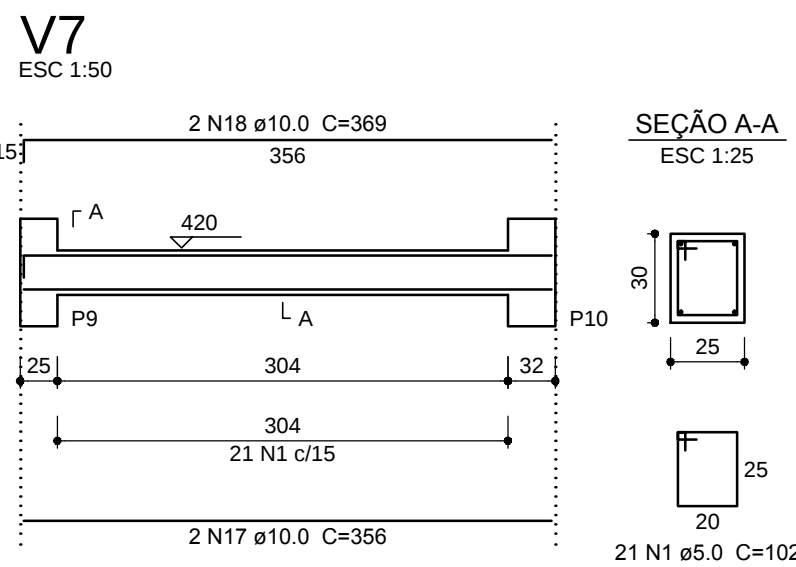
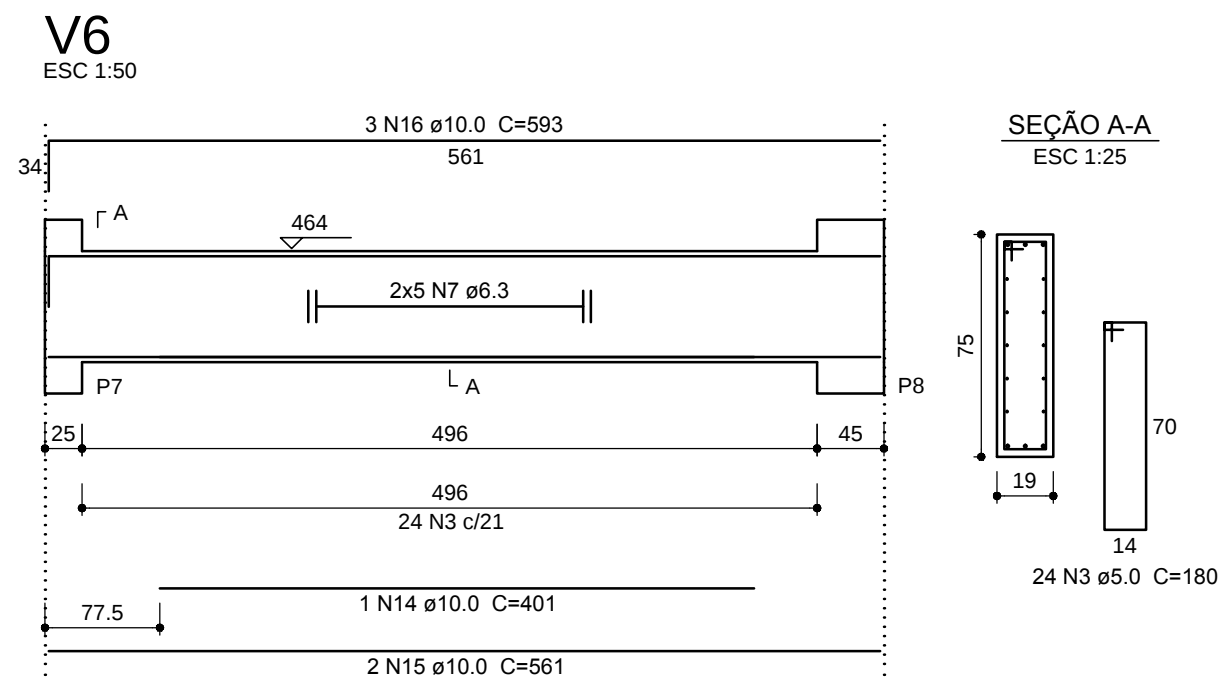
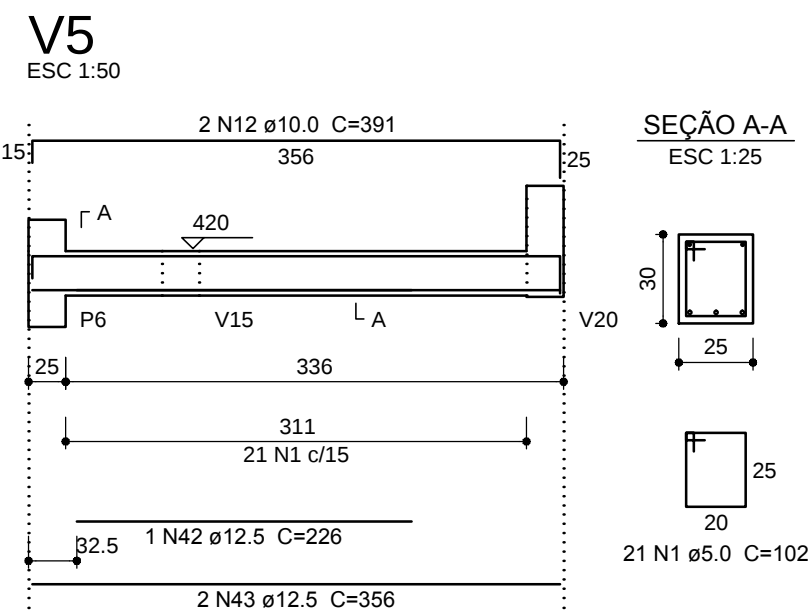
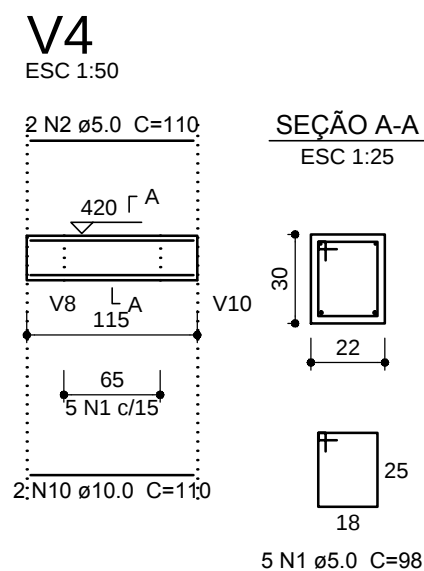
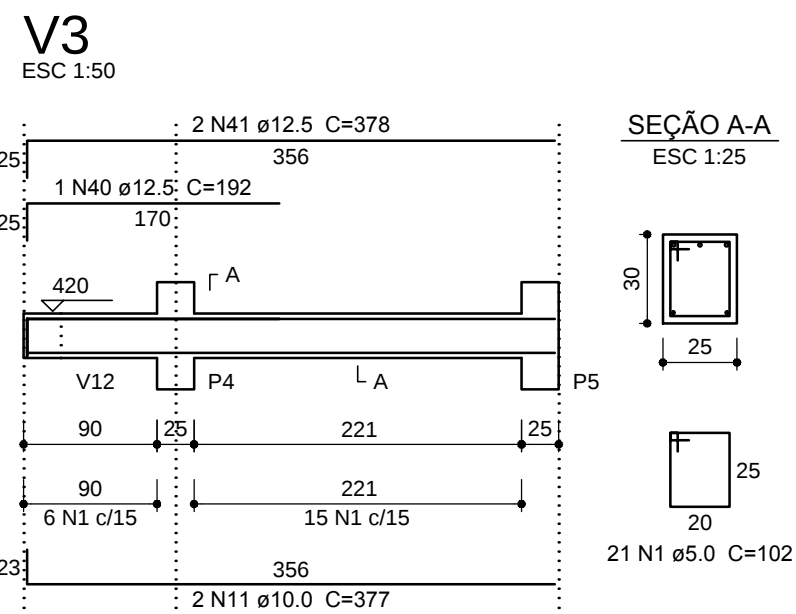
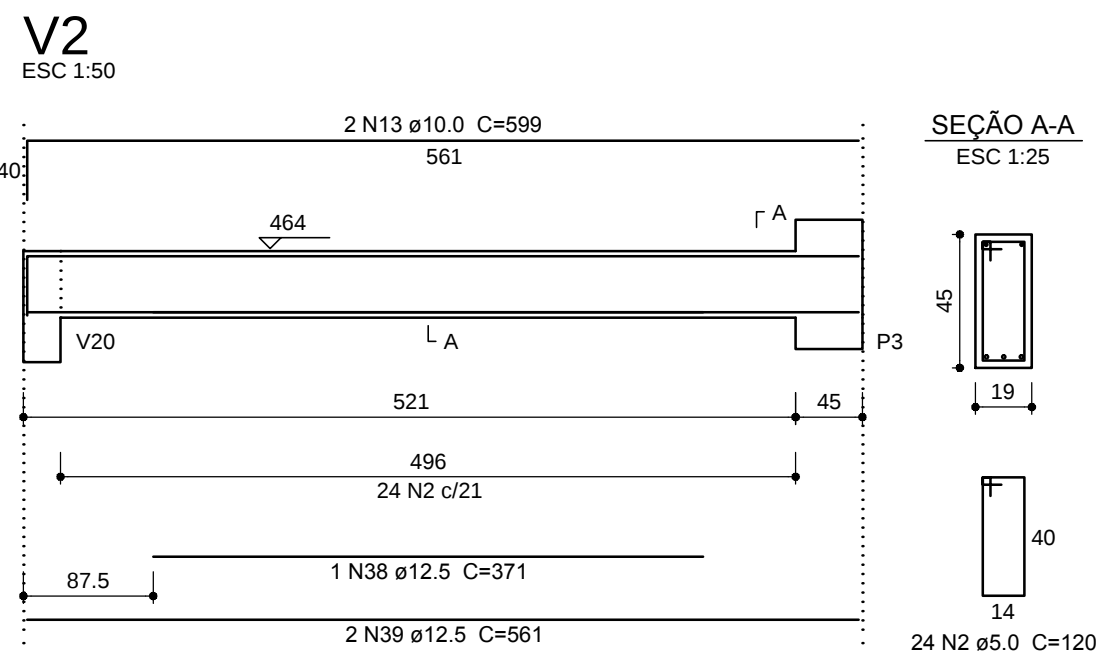


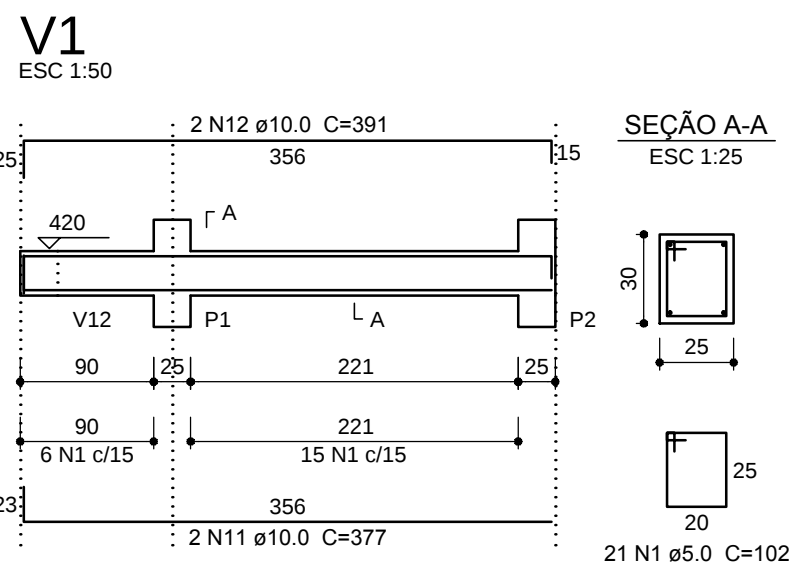

Resumo do aço

ACO	DIAM (mm)	C.TOTAL (m)	PESO + 10 % (kg)
CA50	6.3	57.2	15.4
	8.0	62.9	27.3
	10.0	265.3	179.9
	12.5	222	235.2
	16.0	23.3	40.4
	5.0	629.2	106.7
PESO TOTAL (kg)			
CA50		498.2	
CA60		106.7	

Volume de concreto (C=25) = 7.82 m³
Área de forma = 93.12 m²

OBSERVAÇÕES:
1- CONCRETO FCK = 25MPa.

		PREFEITURA MUNICIPAL DE DOIS IRMÃOS RUA BERNARDINI Nº245 - CENTRO (005) 3364-12-77	
SECRETARIA MUNICIPAL DE PLANEJAMENTO E HABITAÇÃO			
OBRA	EMERGÊNCIA - PASSARELA/ ELEVADOR		ÁREA
TIPO/ASSUNTO	VIGAS DO PAVTO 01		PROJETO CLEBER SCHNEIDER
RESPONSÁVEL TÉCNICO PROJETO:		DATA JULHO/2016	FOLHA E-30
CLEBER LEANDRO SCHNEIDER - ENGº CIVIL - CREA/RS 122.575		ESCALA 1/50	