


DENOMINAÇÃO DAS RUAS INTERNAS E PRAÇA

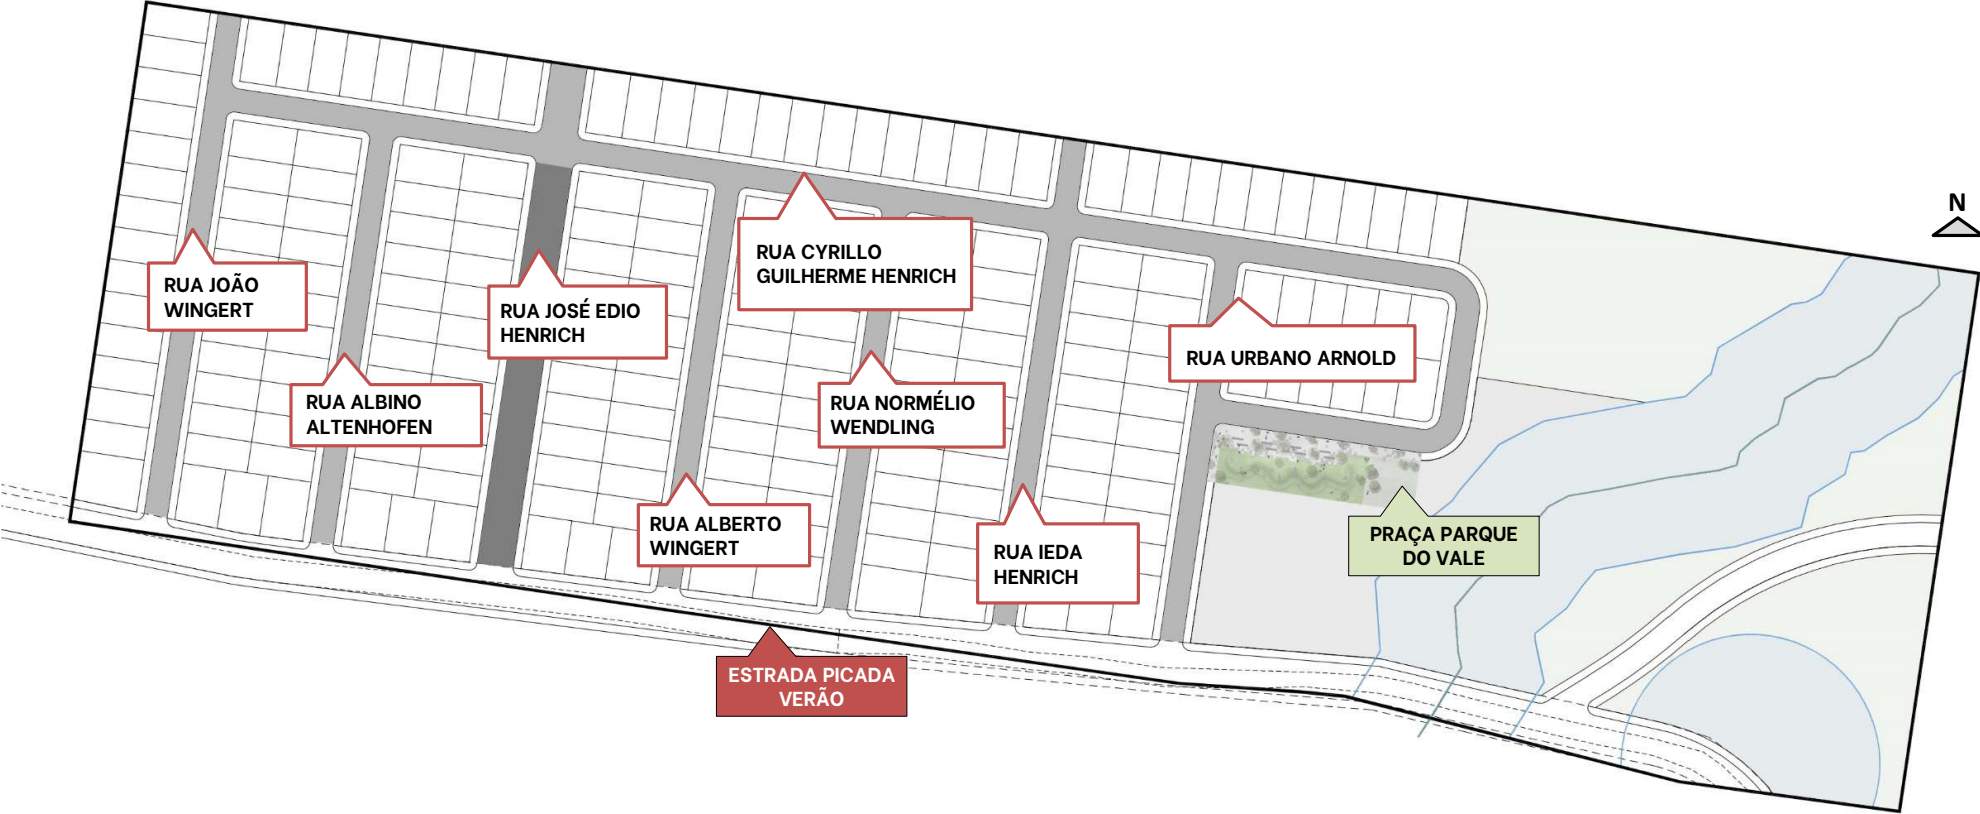

- Nova denominação
- Denominação existente
- Denominação da Praça
- Gabarito – 15 metros
- Gabarito – 20 metros

