


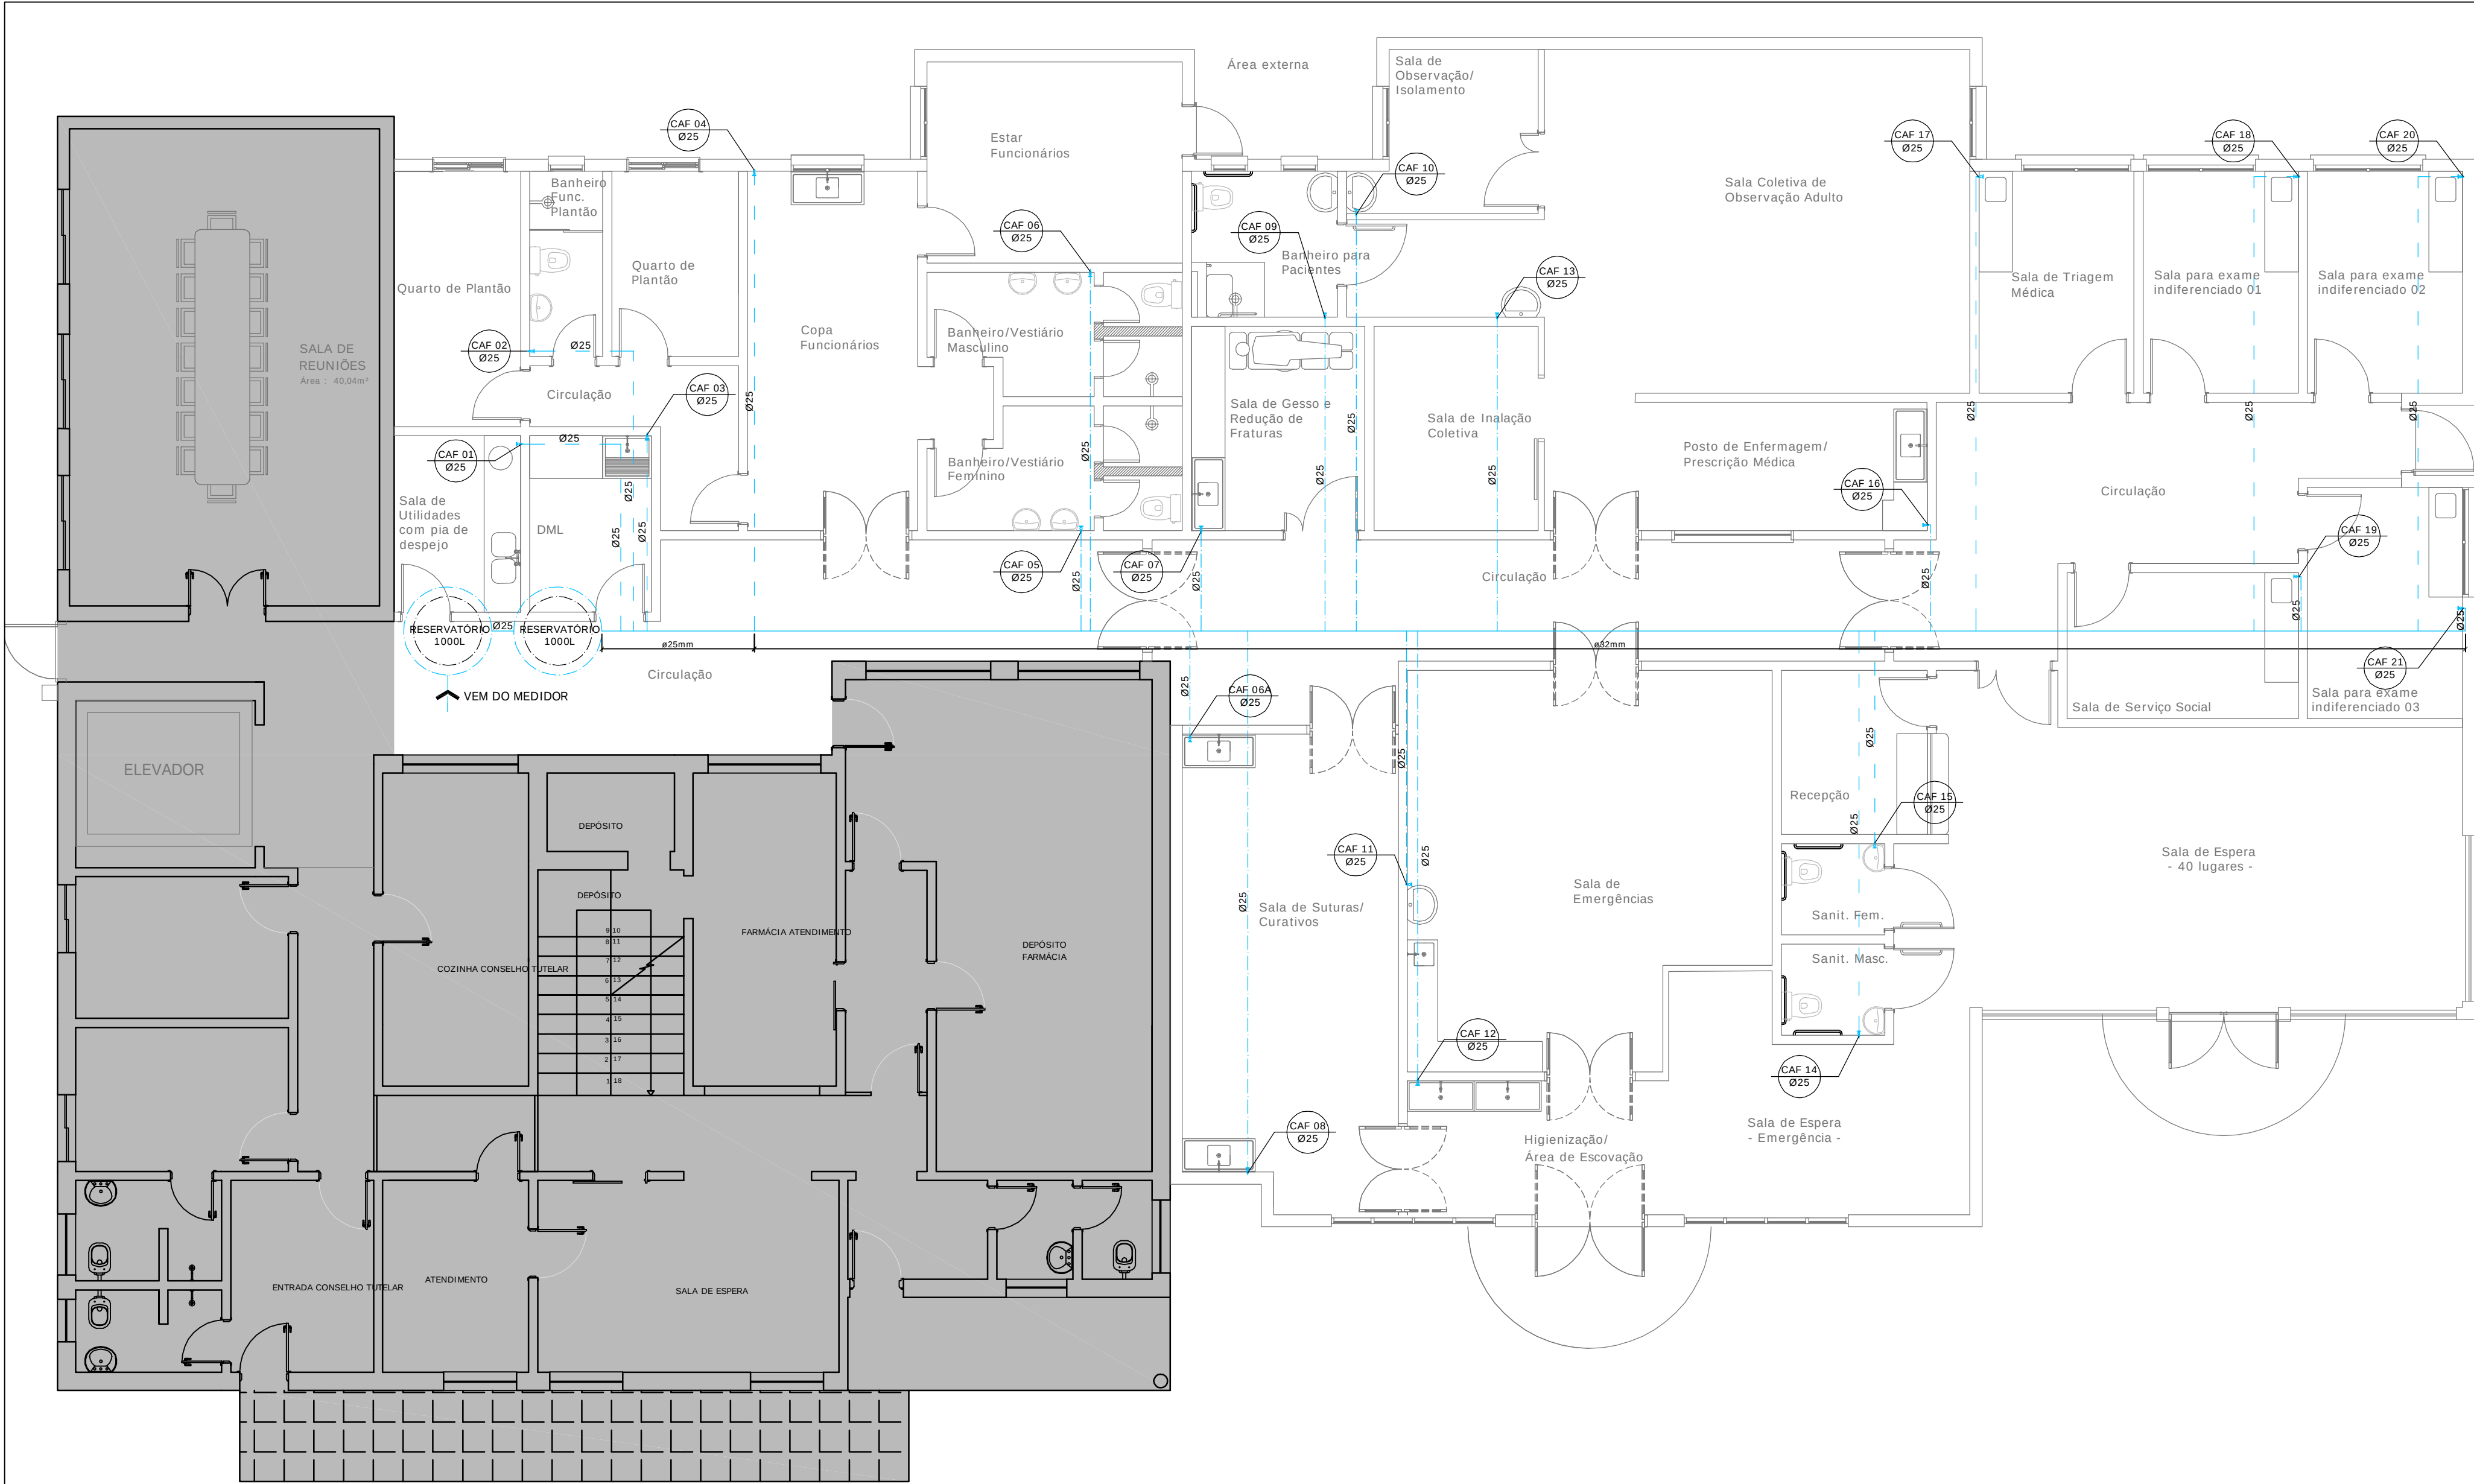



PREFEITURA MUNICIPAL DE DOIS IRMÃOS

RUA BERLIM Nº240 - CENTRO (0XX51) 3564-8800

SECRETARIA MUNICIPAL DE PLANEJAMENTO E HABITAÇÃO

OBRA	EMERGÊNCIA HOSPITALAR	ÁREA	584,72M²
TIPO/ASSUNTO	• PROJETO DE ABASTECIMENTO DE ÁGUA (BARRILETE)		
DESENHO:	CLEBER L. SCHNEIDER		
DATA	ABRIL/2017		
RESPONSÁVEL TÉCNICO	ENG. CIVIL- CLEBER LEANDRO SCHNEIDER - CREA/RS122.575		
ESCALA	1:75	FOLHA	AA-01