


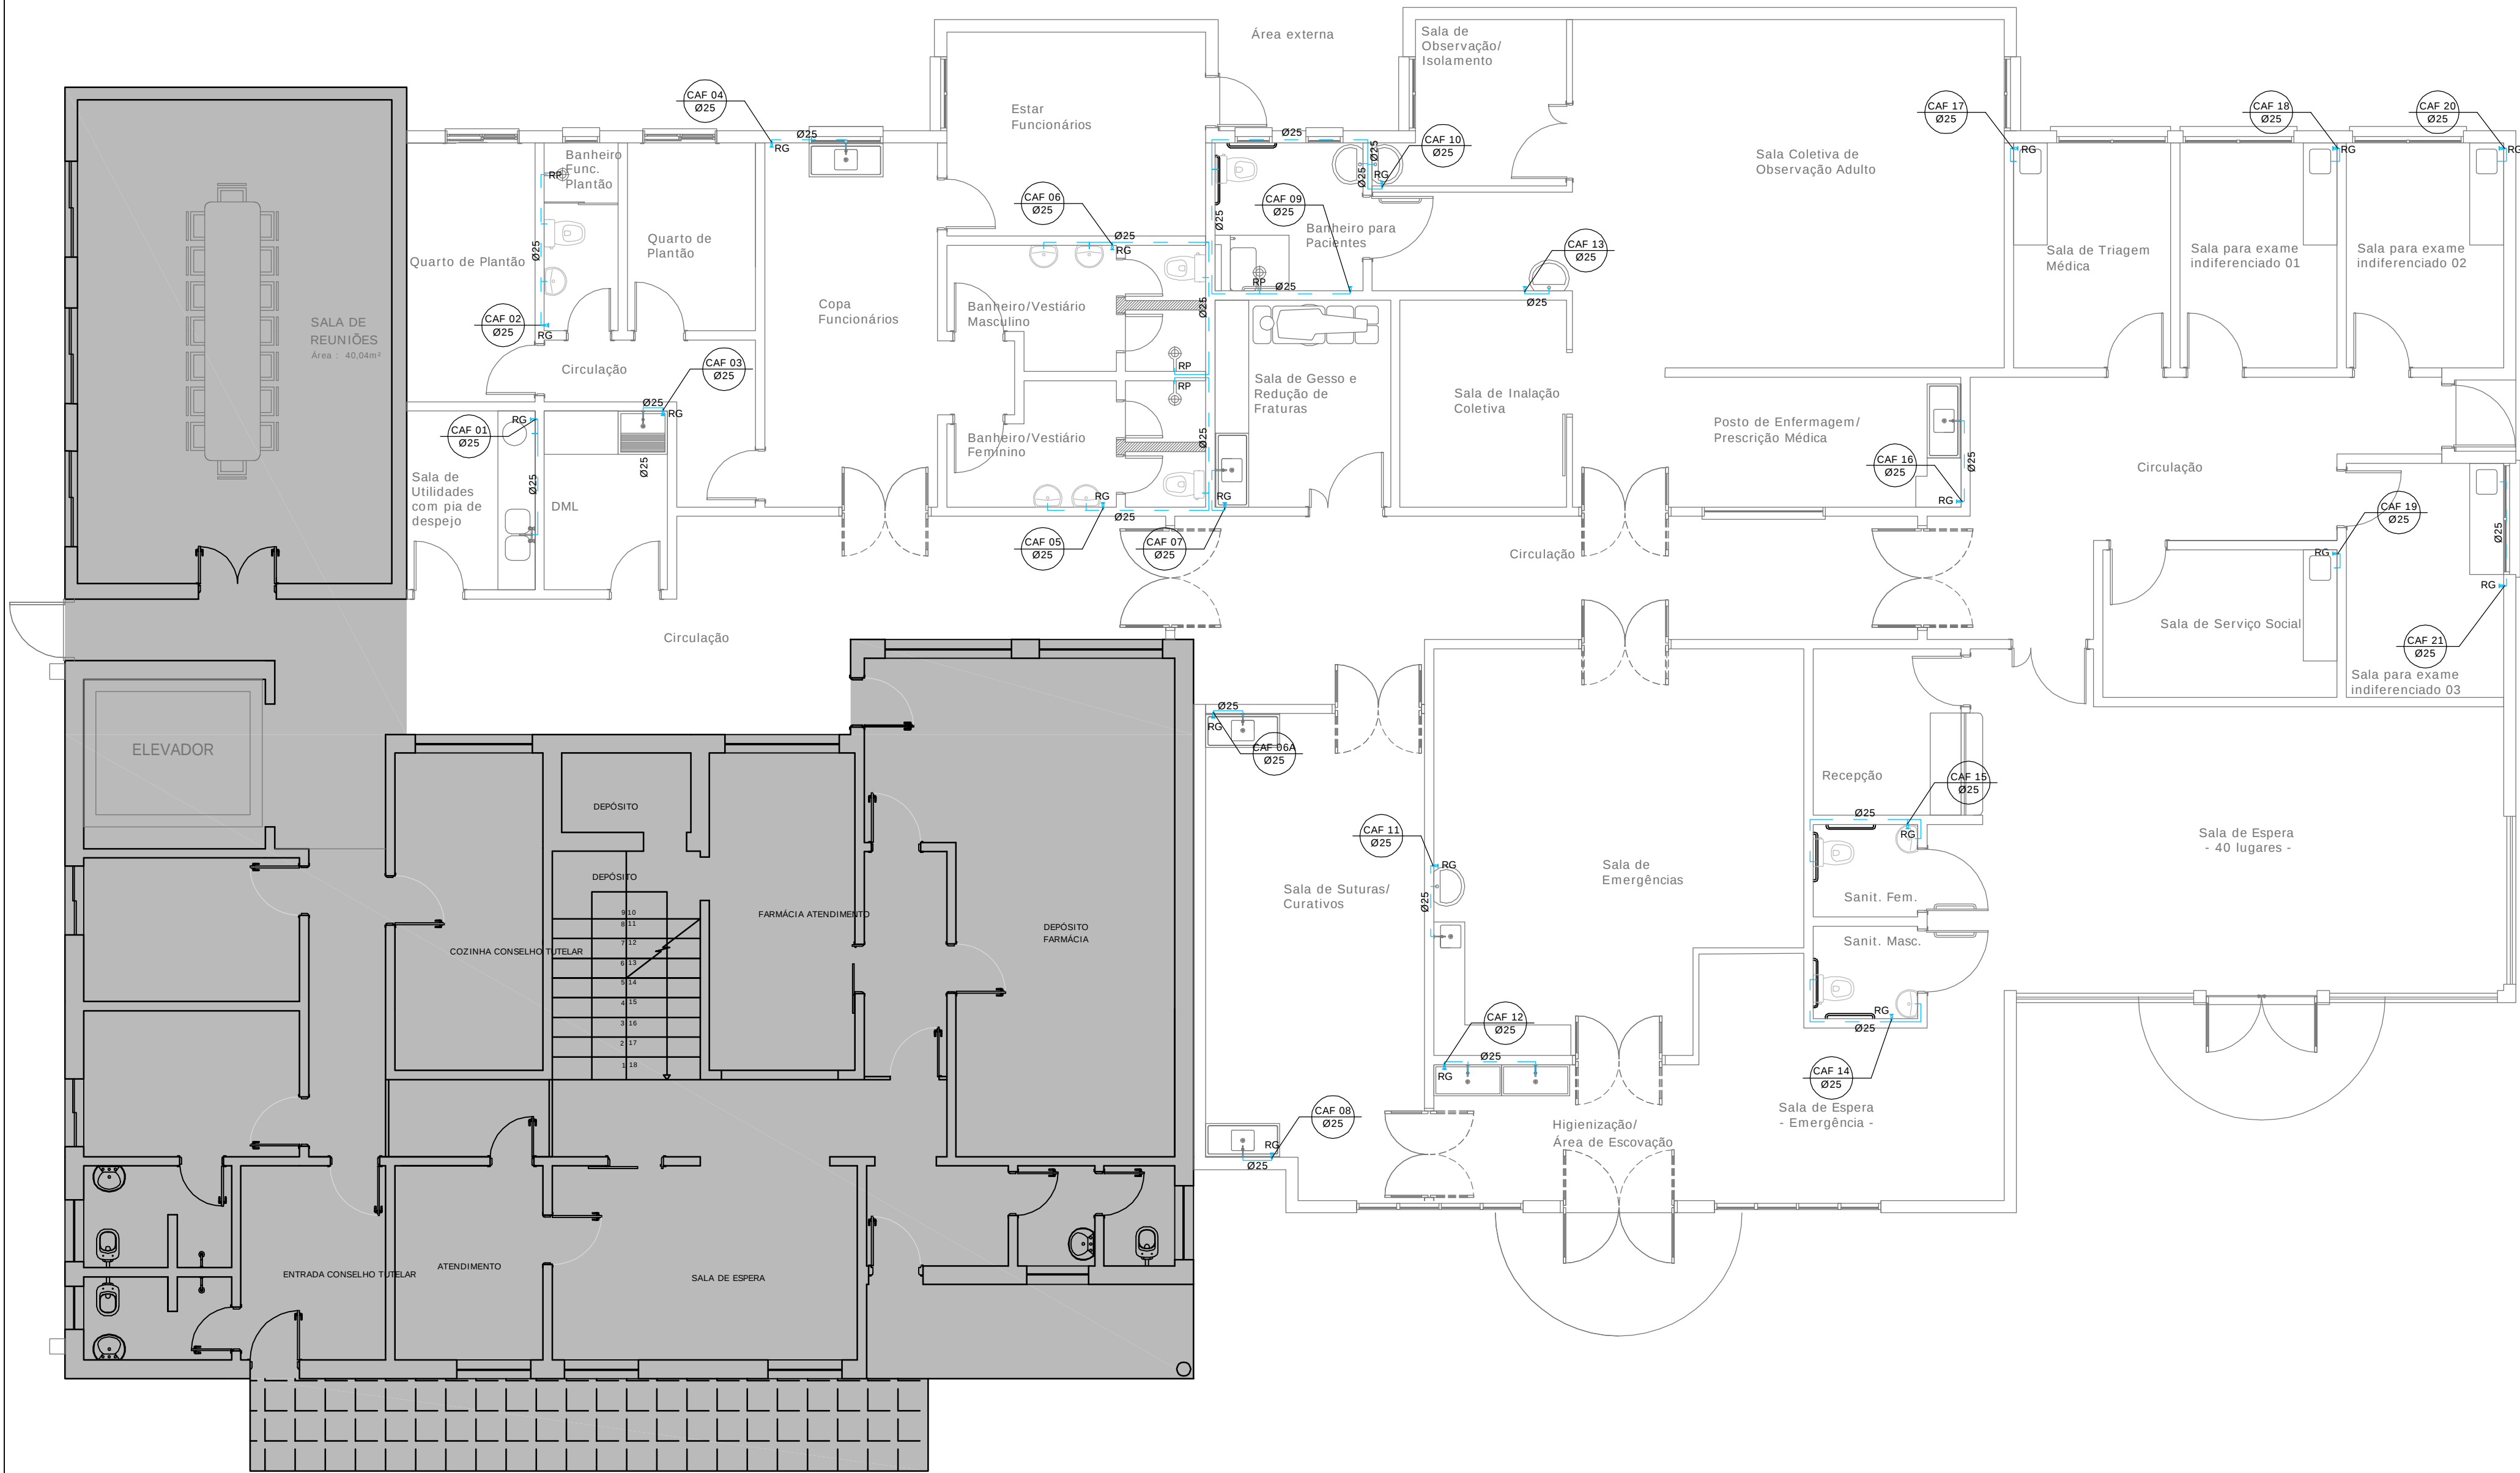

PREFEITURA MUNICIPAL DE DOIS IRMÃOS
RUA BERLIM Nº240 - CENTRO (0XX51) 3564-8800

SECRETARIA MUNICIPAL DE PLANEJAMENTO E HABITAÇÃO

OBRA EMERGÊNCIA HOSPITALAR	ÁREA 584,72M²
TIPO/ASSUNTO • PROJETO DE ABASTECIMENTO DE ÁGUA (DISTRIBUIÇÃO)	DESENHO: CLEBER L. SCHNEIDER
RESPONSÁVEL TÉCNICO ENG. CIVIL- CLEBER LEANDRO SCHNEIDER - CREA/RS122.575	DATA ABRIL/2017
	ESCALA 1:75
	FOLHA AA-02