



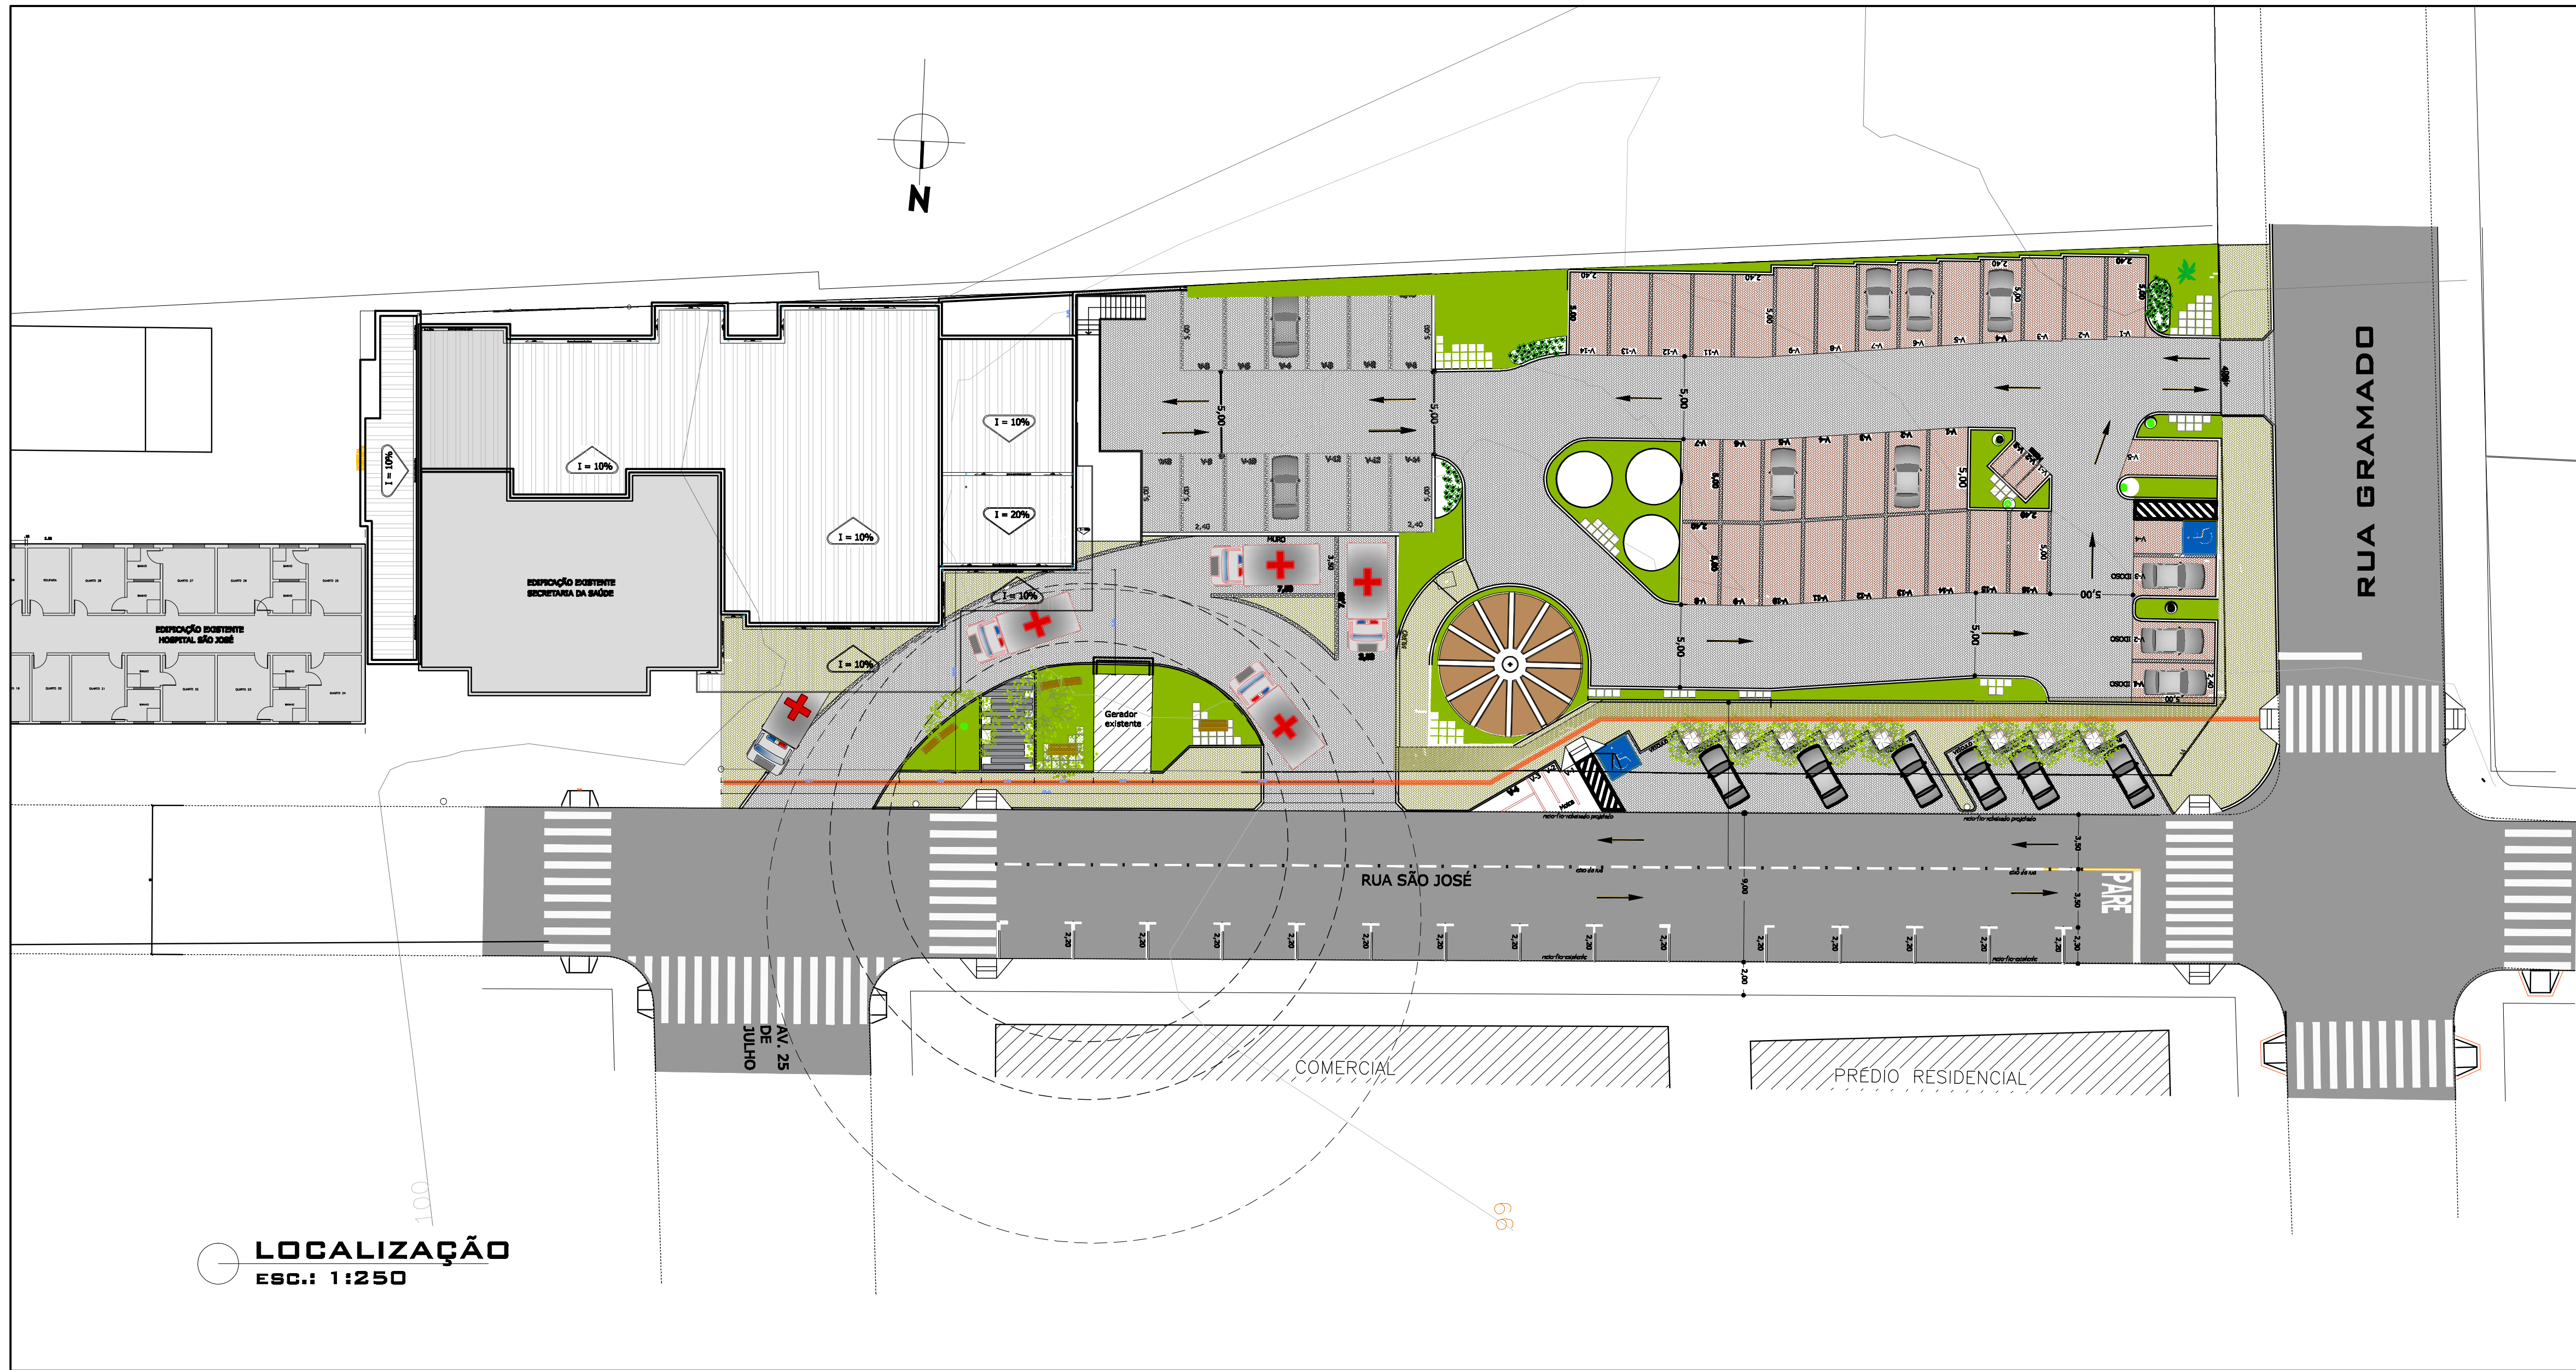

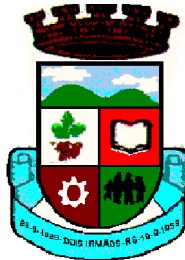

PREFEITURA MUNICIPAL DE DOIS IRMÃOS
RUA BELINIM 550 - CENTRO (51) 3564-8777

SECRETARIA MUNICIPAL DE PLANEJAMENTO E HABITAÇÃO

OBRA EMERGÊNCIA HOSPITALAR	ÁREA 1.571,34m²
TIPO/ASSUNTO • PLANTA DE LOCALIZAÇÃO	DESENHO: VERÔNICA TAIS WAGNER
	DATA JULHO/2017
RESPONSÁVEL TÉCNICO ARG. ROBERTA KELLER ROSSI CAU/RS A62.487-0	PROPRIETÁRIO
ESCALA 1:250	FOLHA A-02