


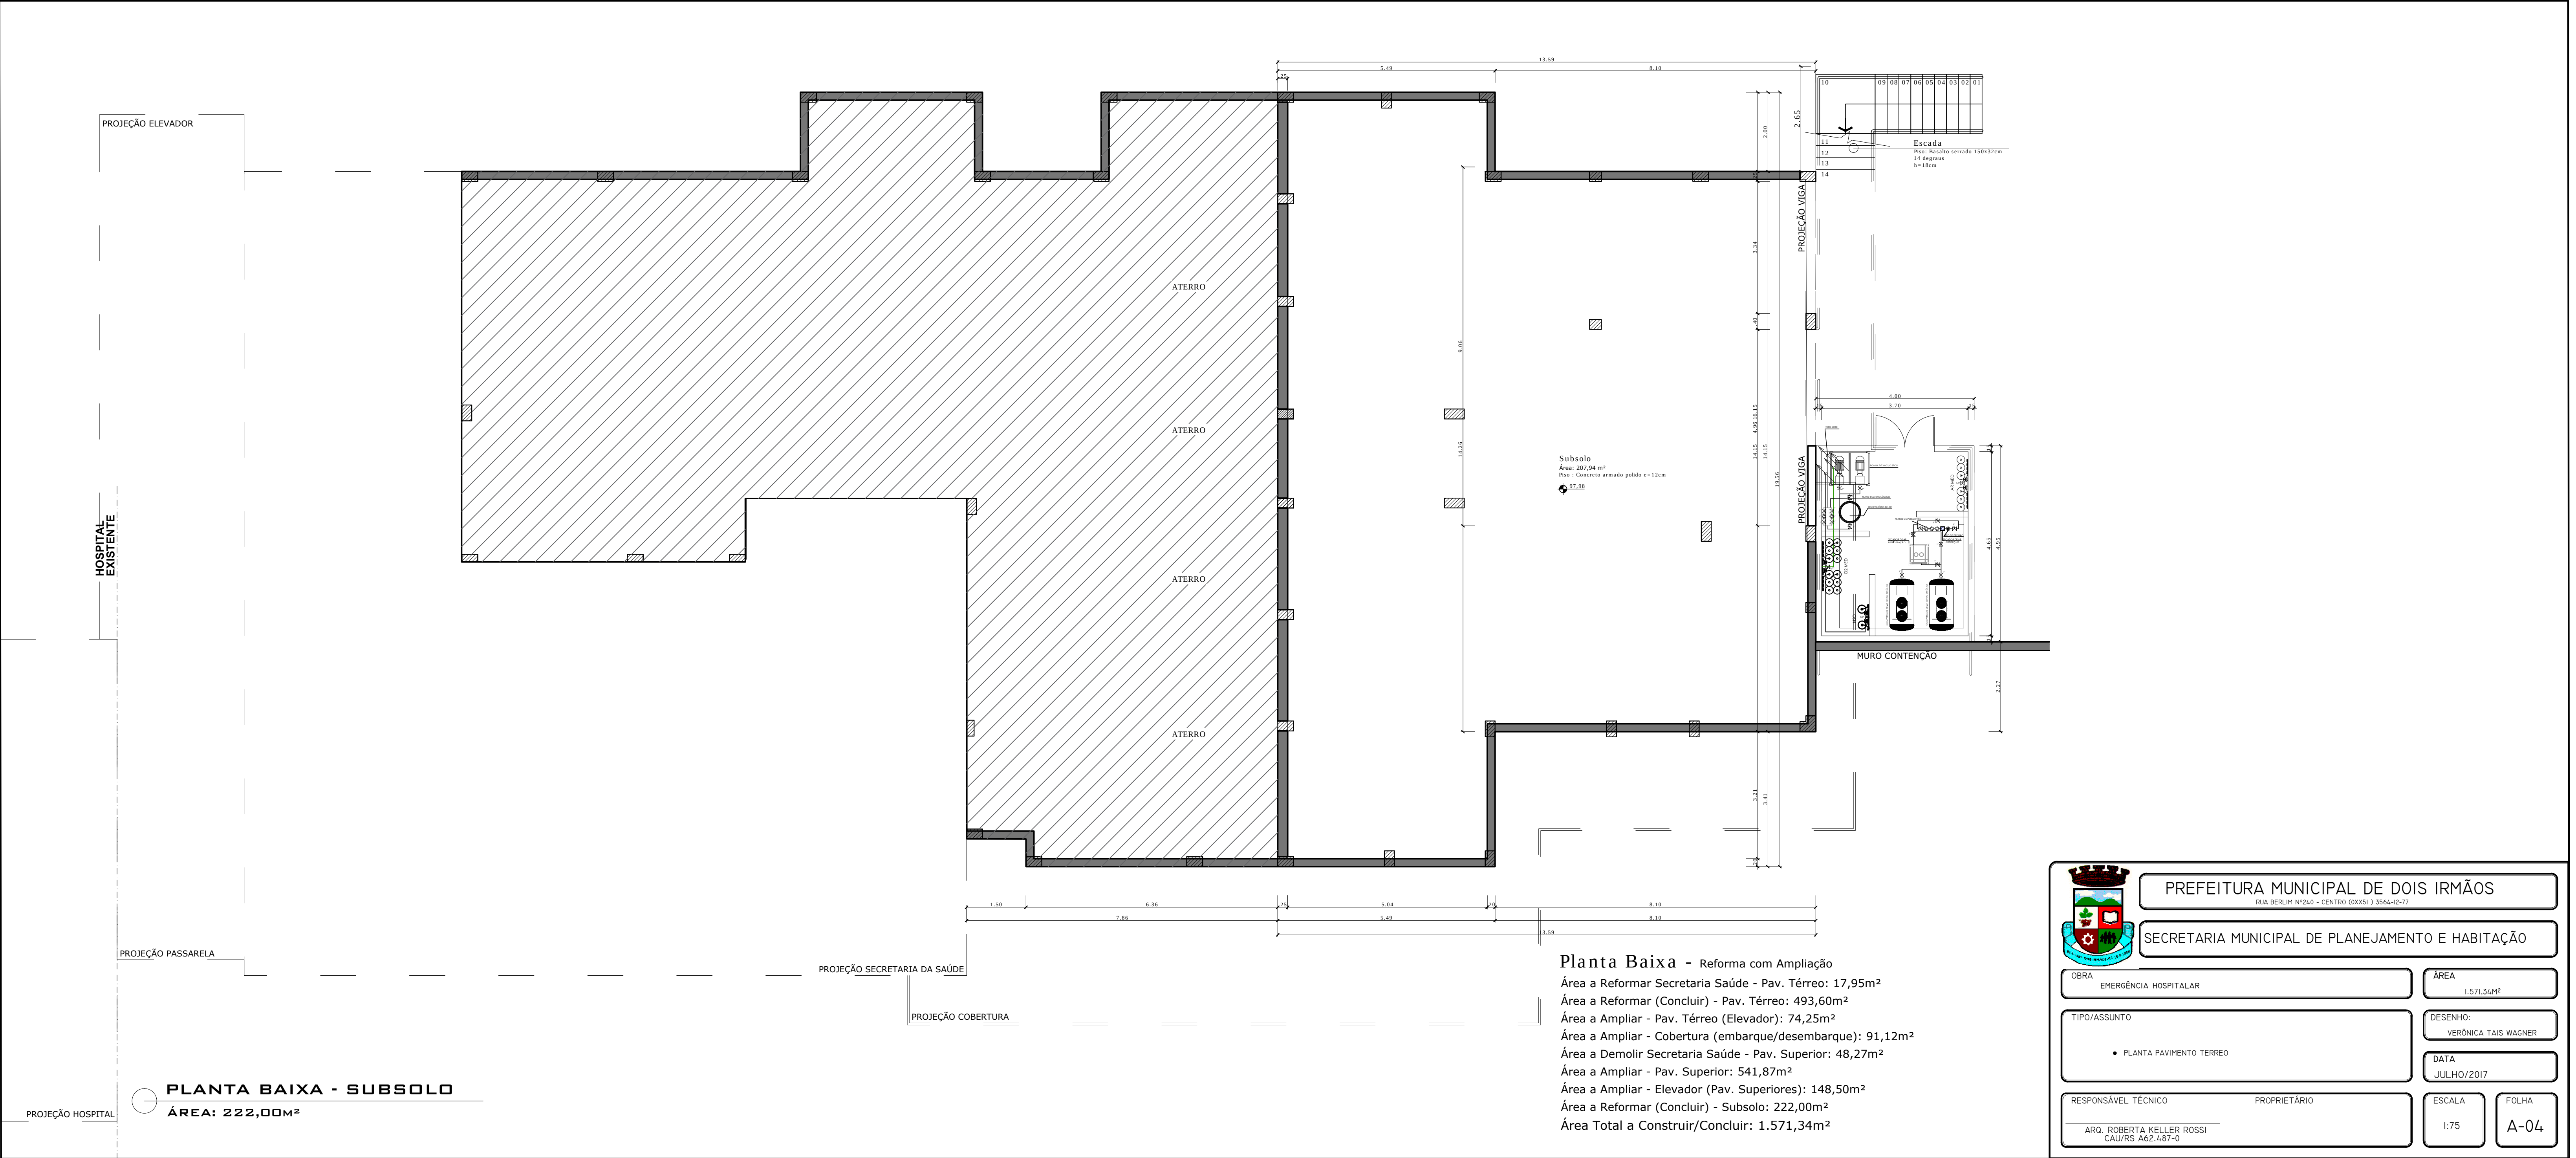



PREFEITURA MUNICIPAL DE DOIS IRMÃOS

RUA BERLIM Nº240 - CENTRO (0XX51) 3564-12-77

SECRETARIA MUNICIPAL DE PLANEJAMENTO E HABITAÇÃO

OBRA	EMERGÊNCIA HOSPITALAR	ÁREA	1.571,34M²
TIPO/ASSUNTO	• PLANTA PAVIMENTO TERREO		DESENHO: VERÔNICA TAIS WAGNER
			DATA JULHO/2017
RESPONSÁVEL TÉCNICO	PROPRIETÁRIO	ESCALA	FOLHA
ARO. ROBERTA KELLER ROSSI CAU/RS A62.487-0		1:75	A-04