


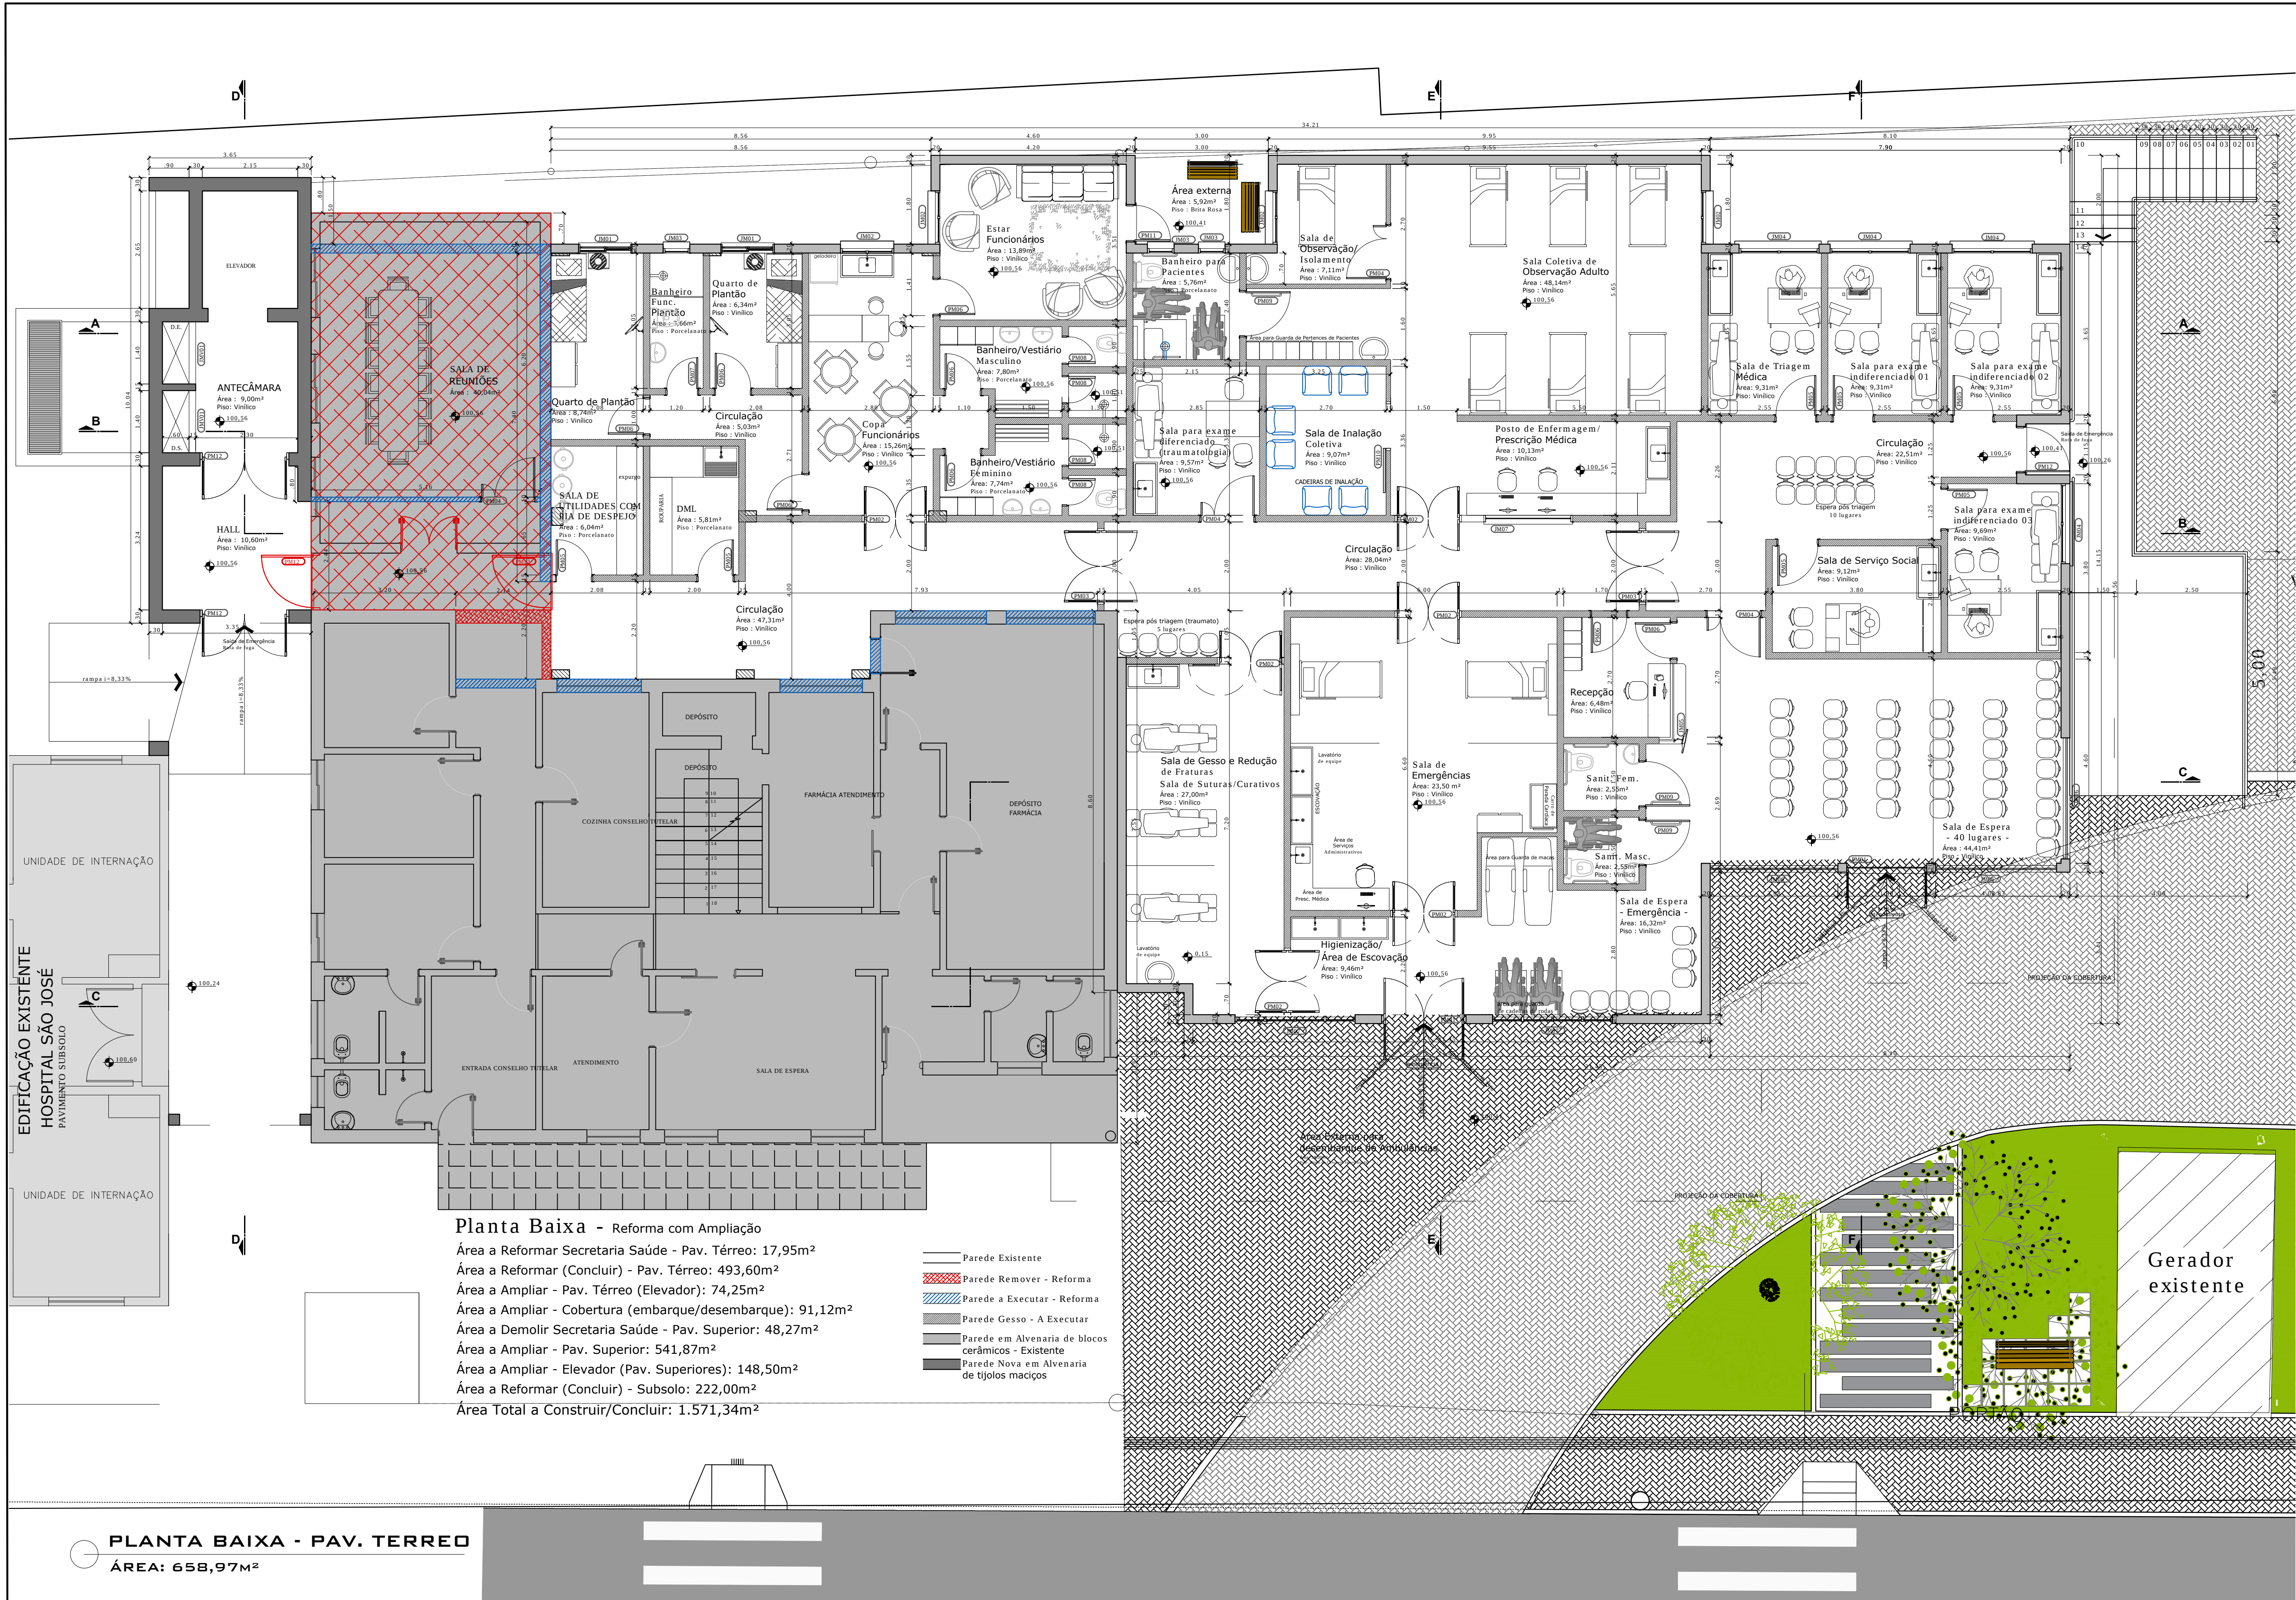

Planta Baixa - Reforma com Ampliação
Área a Reformar Secretaria Saúde - Pav. Térreo: 17,95m²
Área a Reformar (Concluir) - Pav. Térreo: 493,60m²
Área a Ampliar - Pav. Térreo (Elevador): 74,25m²
Área a Ampliar - Cobertura (embarque/desembarque): 91,12m²
Área a Demolir Secretaria Saúde - Pav. Superior: 48,27m²
Área a Ampliar - Pav. Superior: 541,87m²
Área a Ampliar - Elevador (Pav. Superiores): 148,50m²
Área a Reformar (Concluir) - Subsolo: 222,00m²
Área Total a Construir/Concluir: 1.571,34m²

- Parede Existente
- ▨ Parede Remover - Reforma
- ▨ Parede a Executar - Reforma
- ▨ Parede Gesso - A Executar
- ▨ Parede em Alvenaria de blocos cerâmicos - Existente
- ▨ Parede Nova em Alvenaria de tijolos maciços

PLANTA BAIXA - PAV. TERREO
ÁREA: 658,97m²



PREFEITURA MUNICIPAL DE DOIS IRMÃOS

RUA BERLIM Nº240 - CENTRO (0XX51) 3566-12-17

SECRETARIA MUNICIPAL DE PLANEJAMENTO E HABITAÇÃO

OBRA	EMERGÊNCIA HOSPITALAR	ÁREA	1.571,34m²
TIPO/ASSUNTO	DESENHO: VERÔNICA TAIS WAGNER		
• PLANTA PAVIMENTO TERREO		DATA	JULHO/2017
RESPONSÁVEL TÉCNICO	PROPRIETÁRIO	ESCALA	FOLHA
ARQ. ROBERTA KELLER ROSSI CAU/RS 462.487-0		1:75	A-05