


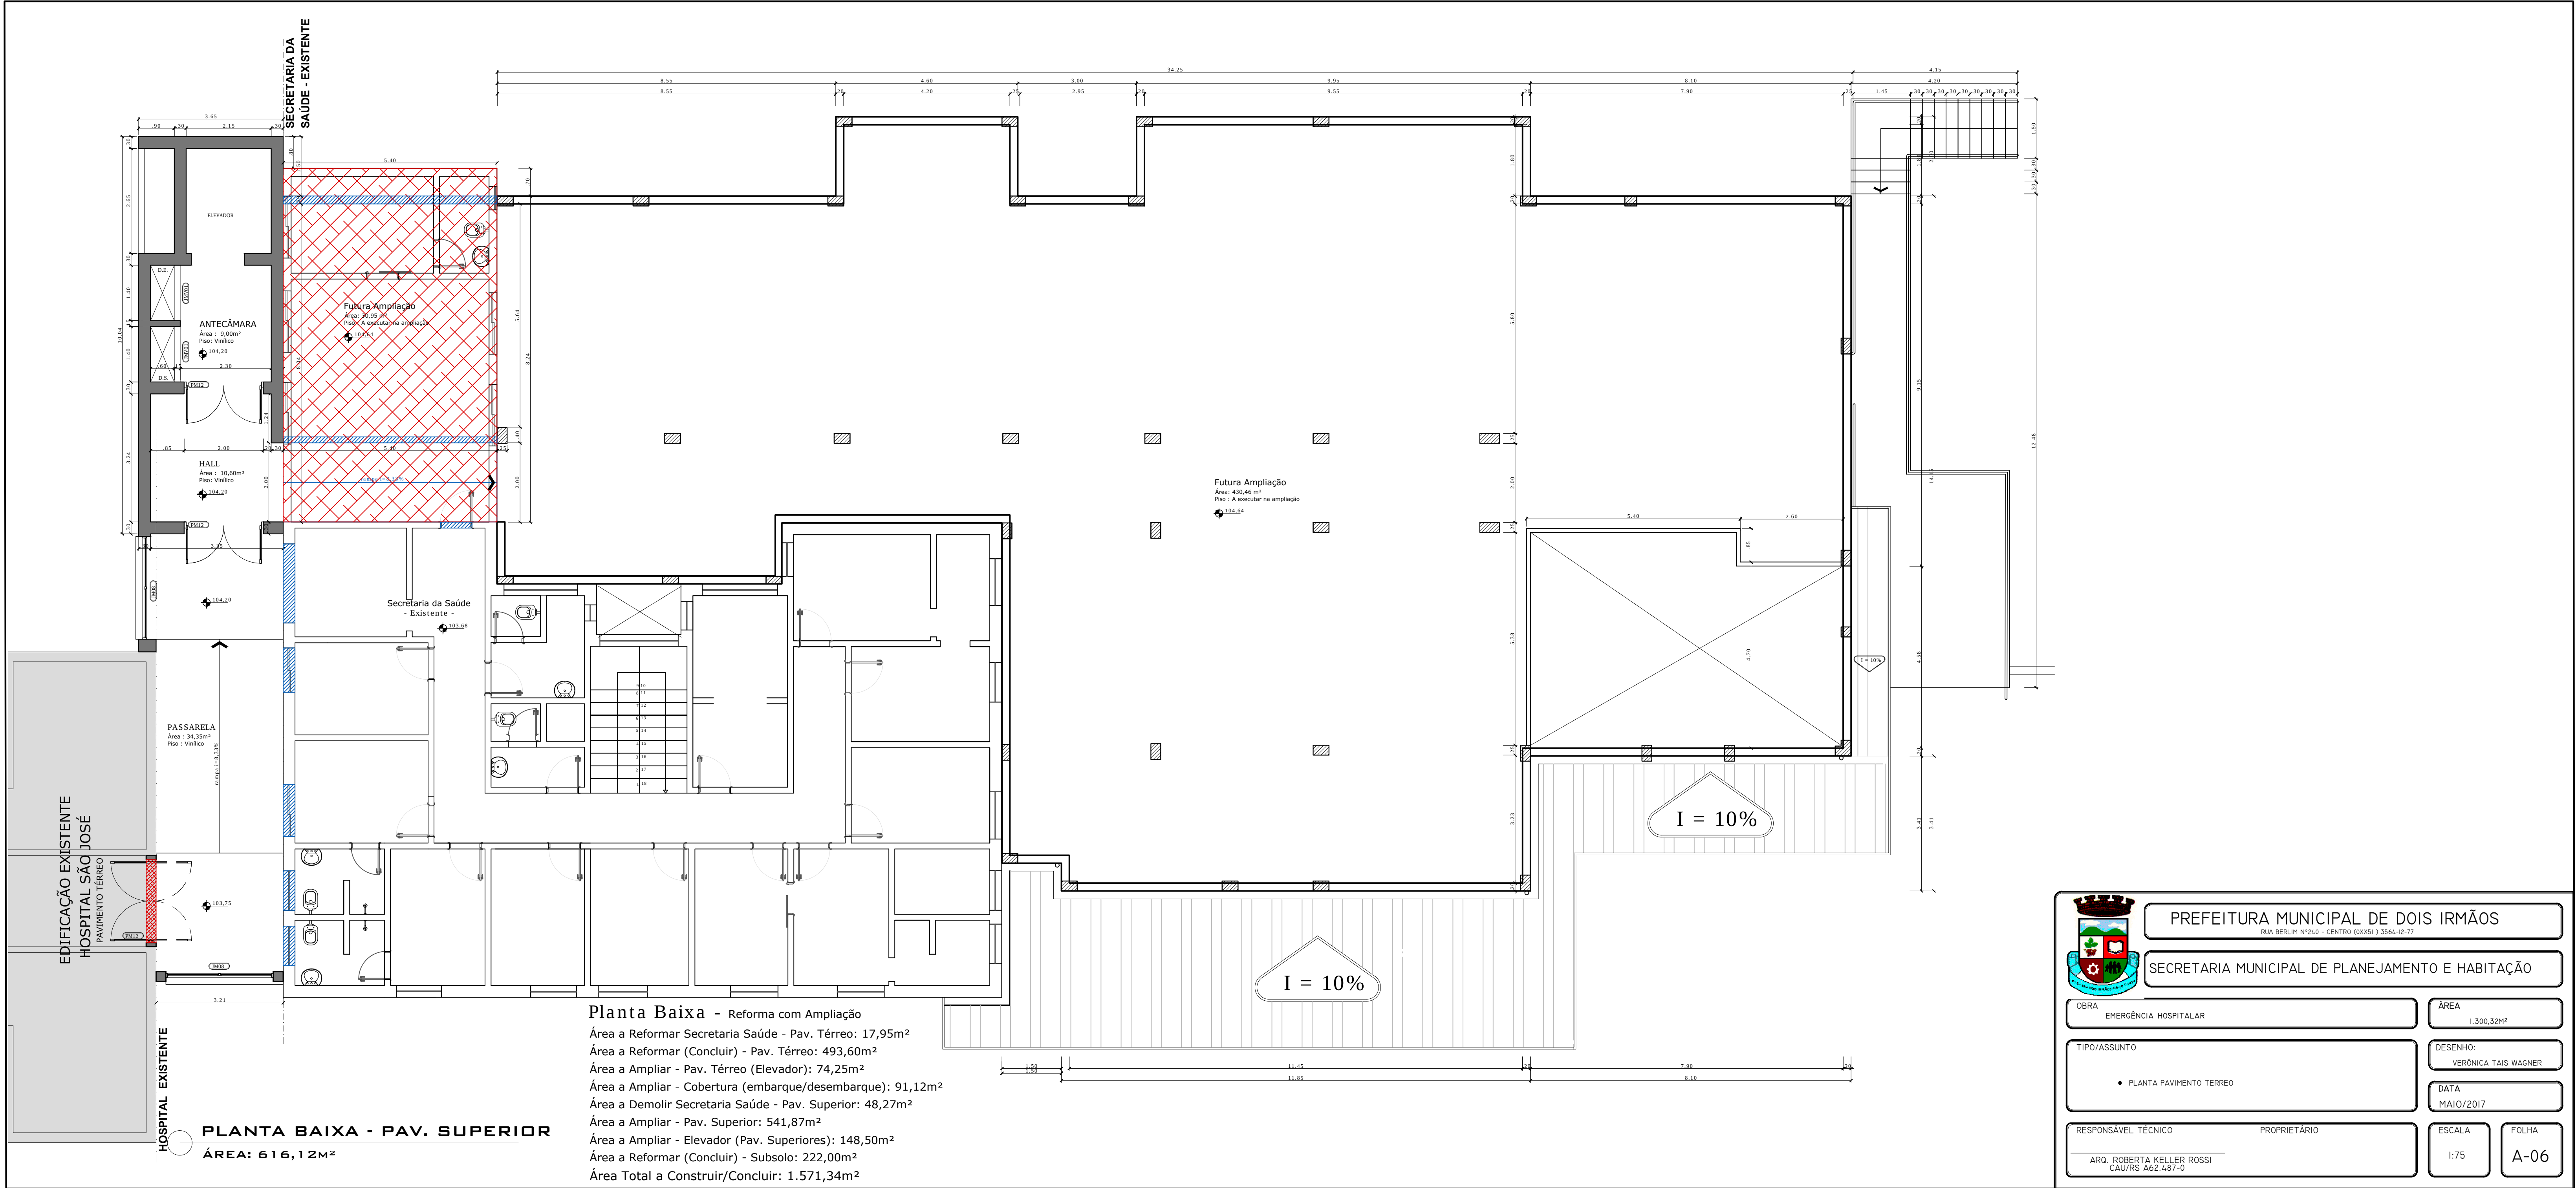

 PREFEITURA MUNICIPAL DE DOIS IRMÃOS RUA BERLIM Nº260 - CENTRO (0XX51) 3564-1277	
SECRETARIA MUNICIPAL DE PLANEJAMENTO E HABITAÇÃO	
OBRA EMERGÊNCIA HOSPITALAR	ÁREA 1.300,32m²
TIPO/ASSUNTO PLANTA PAVIMENTO TERREO	DESENHO: VERÔNICA TAIS WAGNER
RESPONSÁVEL TÉCNICO ARQ. ROBERTA KELLER ROSSI CAU/RS A62.487-0	DATA MAIO/2017
PROPRIETÁRIO	ESCALA 1:75
	FOLHA A-06