



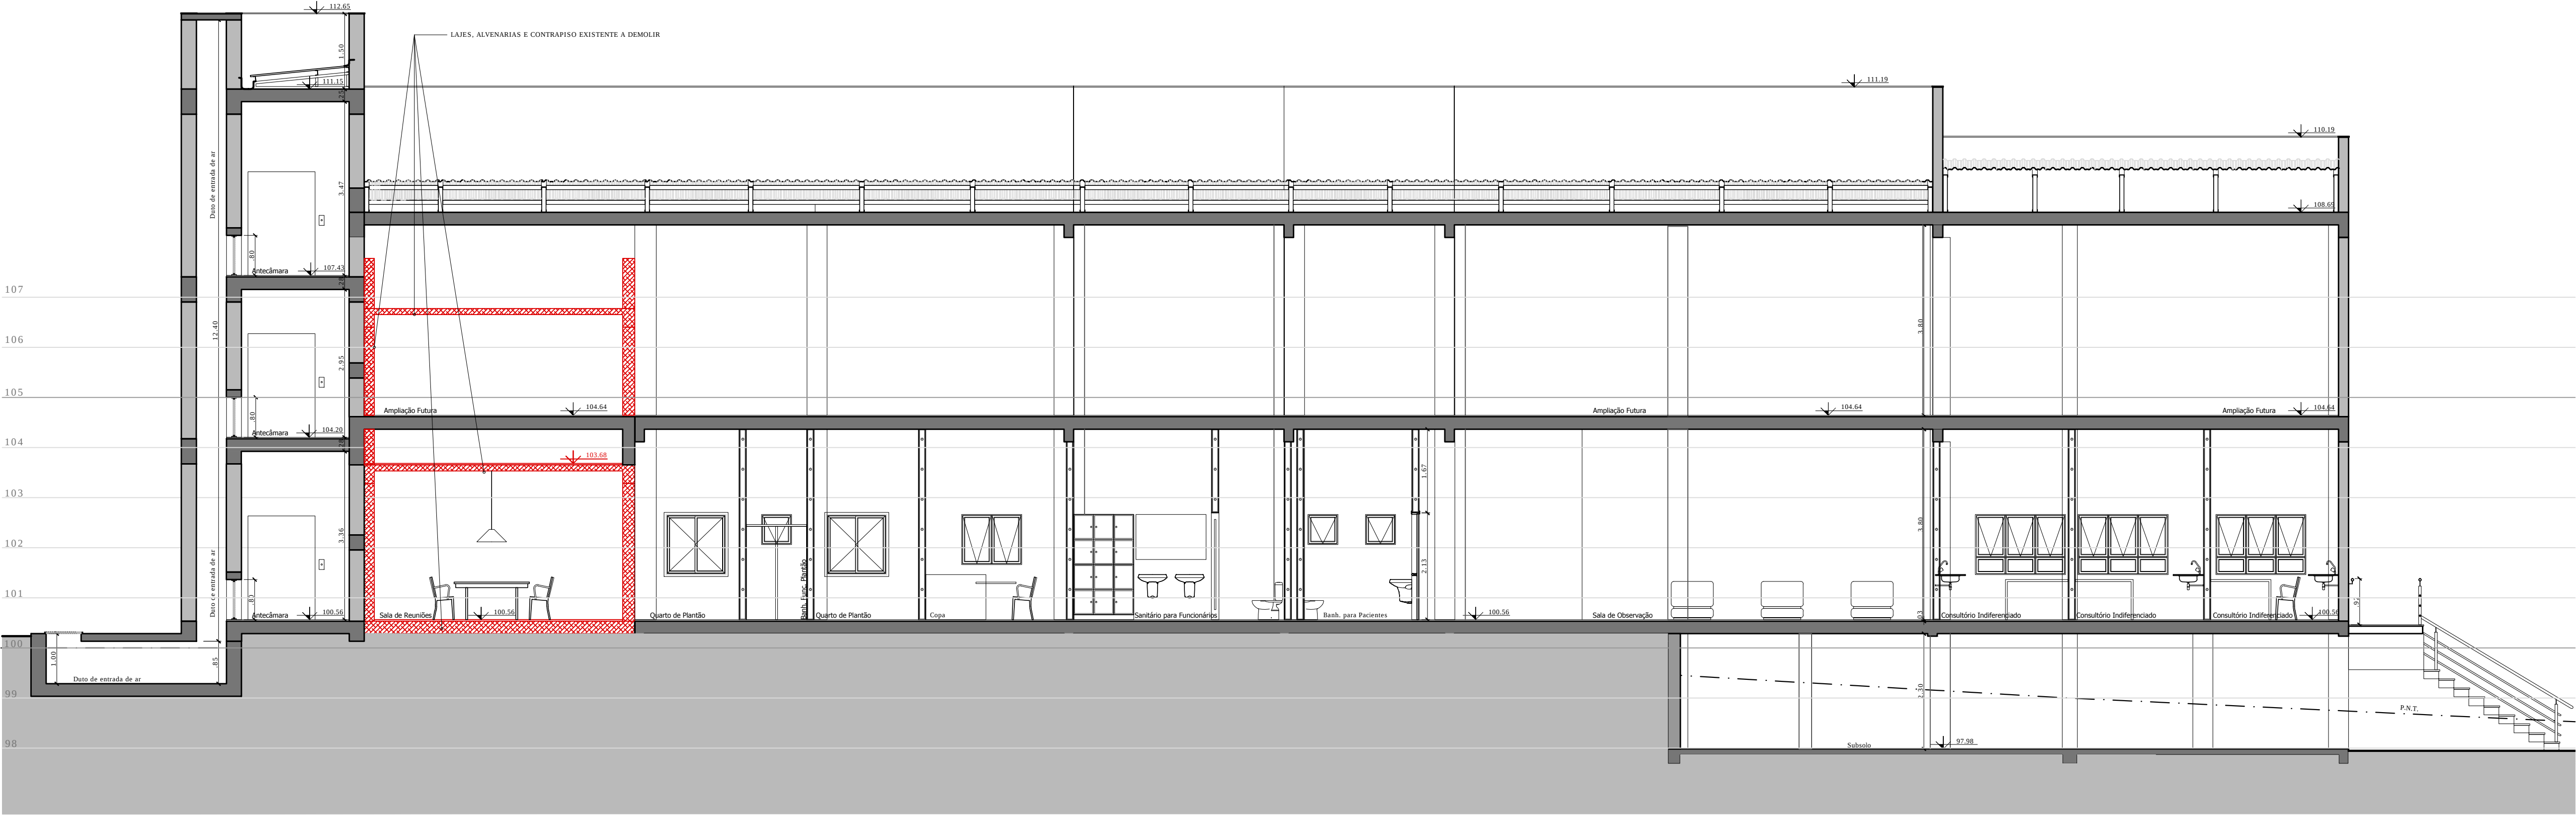

CORTE AA
ESC.: 1:75

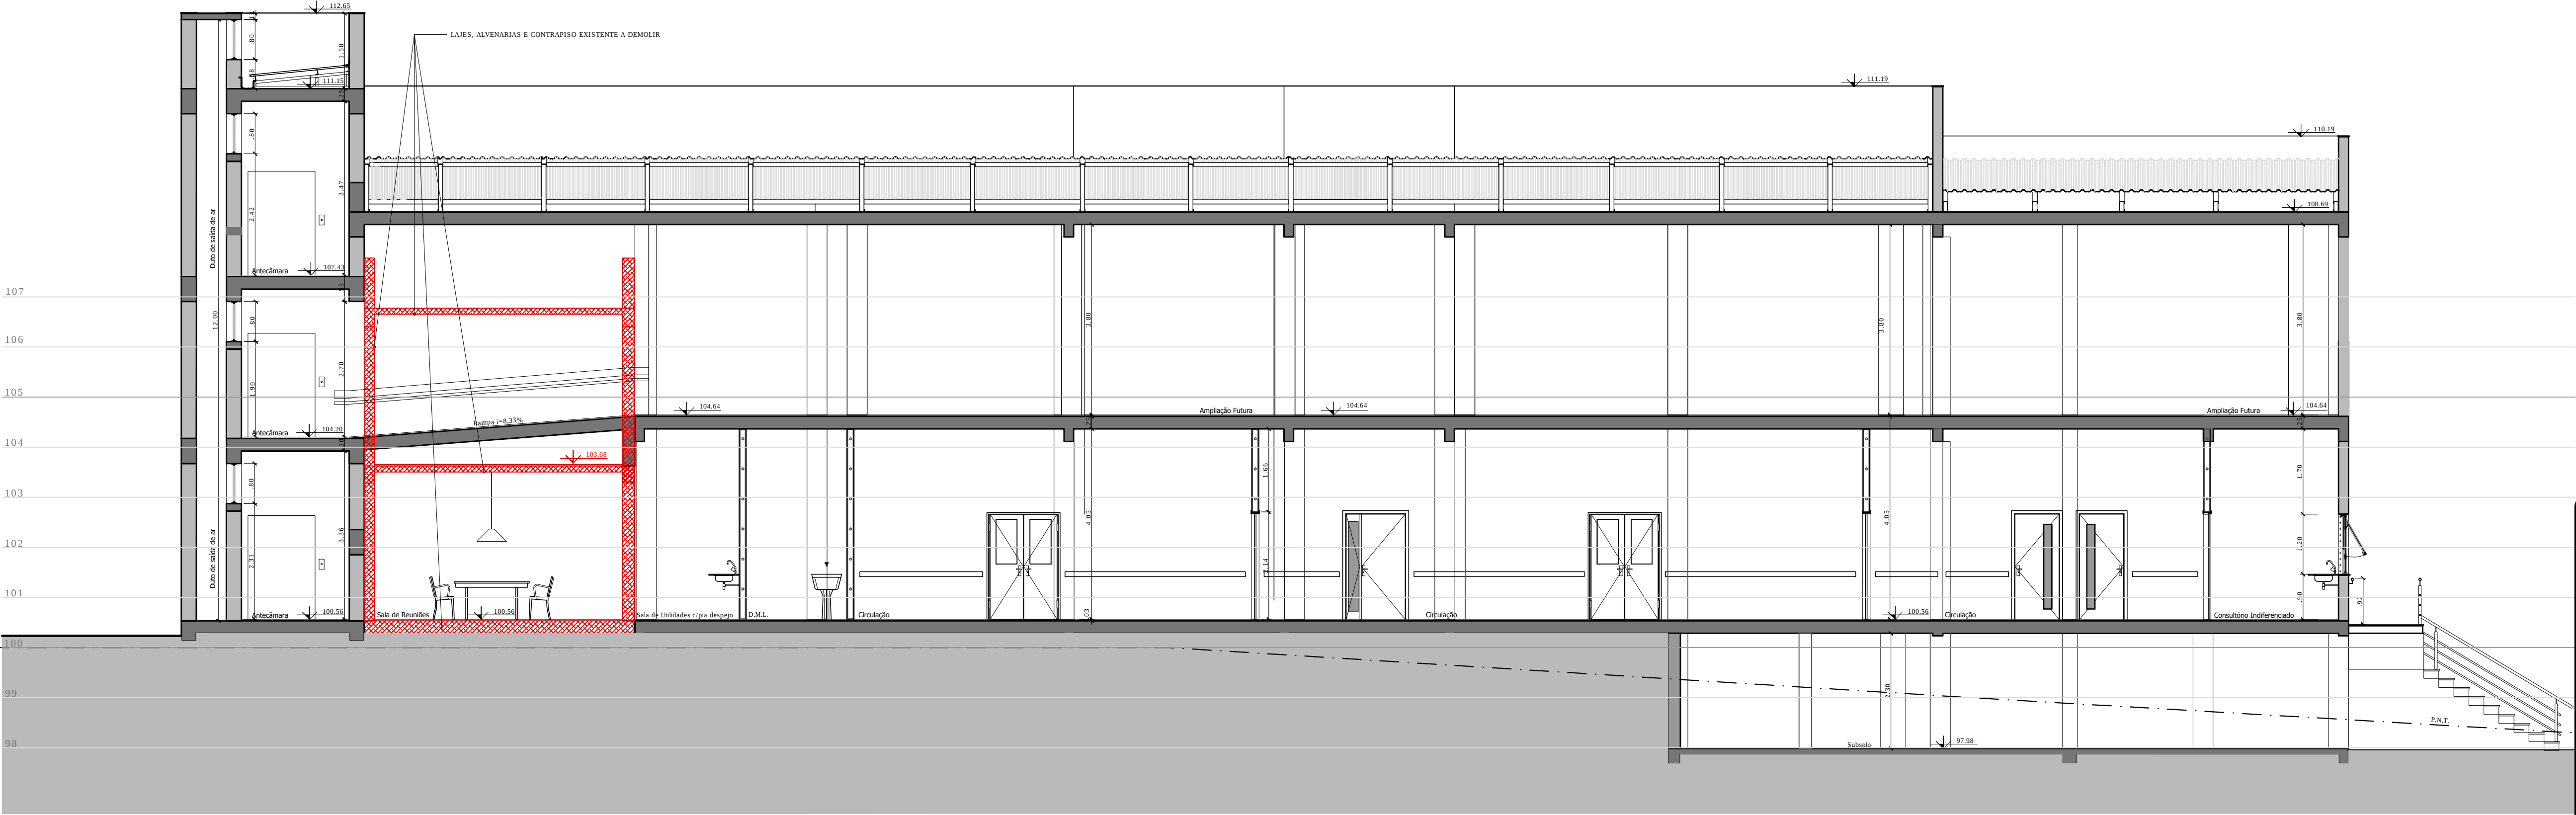

CORTE BB
ESC.: 1:75



PREFEITURA MUNICIPAL DE DOIS IRMÃOS

RUA BERLIM Nº260 - CENTRO (0X51) 3564-12-77

SECRETARIA MUNICIPAL DE PLANEJAMENTO E HABITAÇÃO

OBRA	EMERGÊNCIA HOSPITALAR	ÁREA	1.571,34M²
TIPO/ASSUNTO	- CORTE A - CORTE B	DESENHO:	VERÔNICA TAIS WAGNER
		DATA	JULHO/2017
RESPONSÁVEL TÉCNICO	PROPRIETÁRIO	ESCALA	FOLHA
ARO. ROBERTA KELLER ROSSI CAU/RS A62.487-0		1:75	A-08