



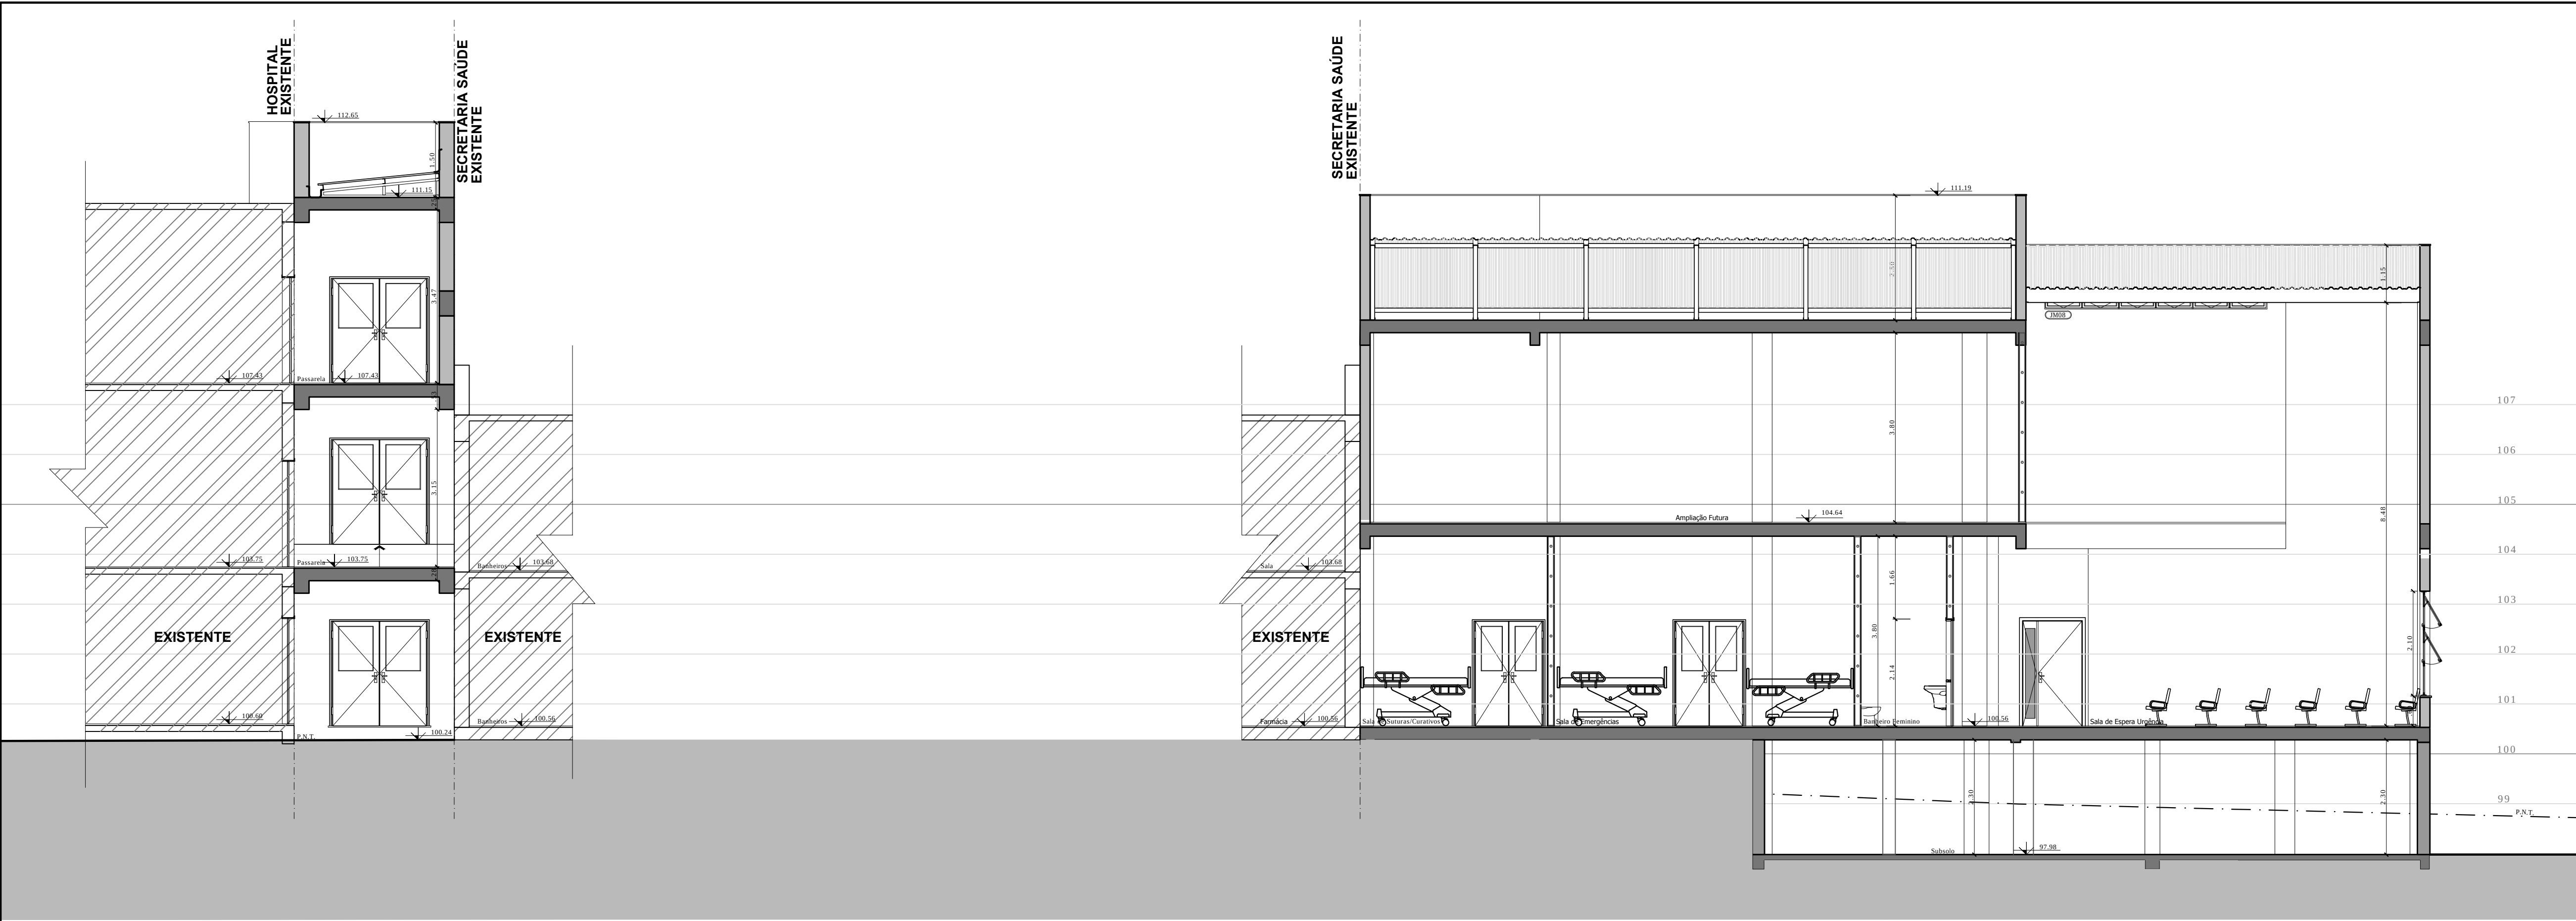

CORTE CC
ESC.: 1:75

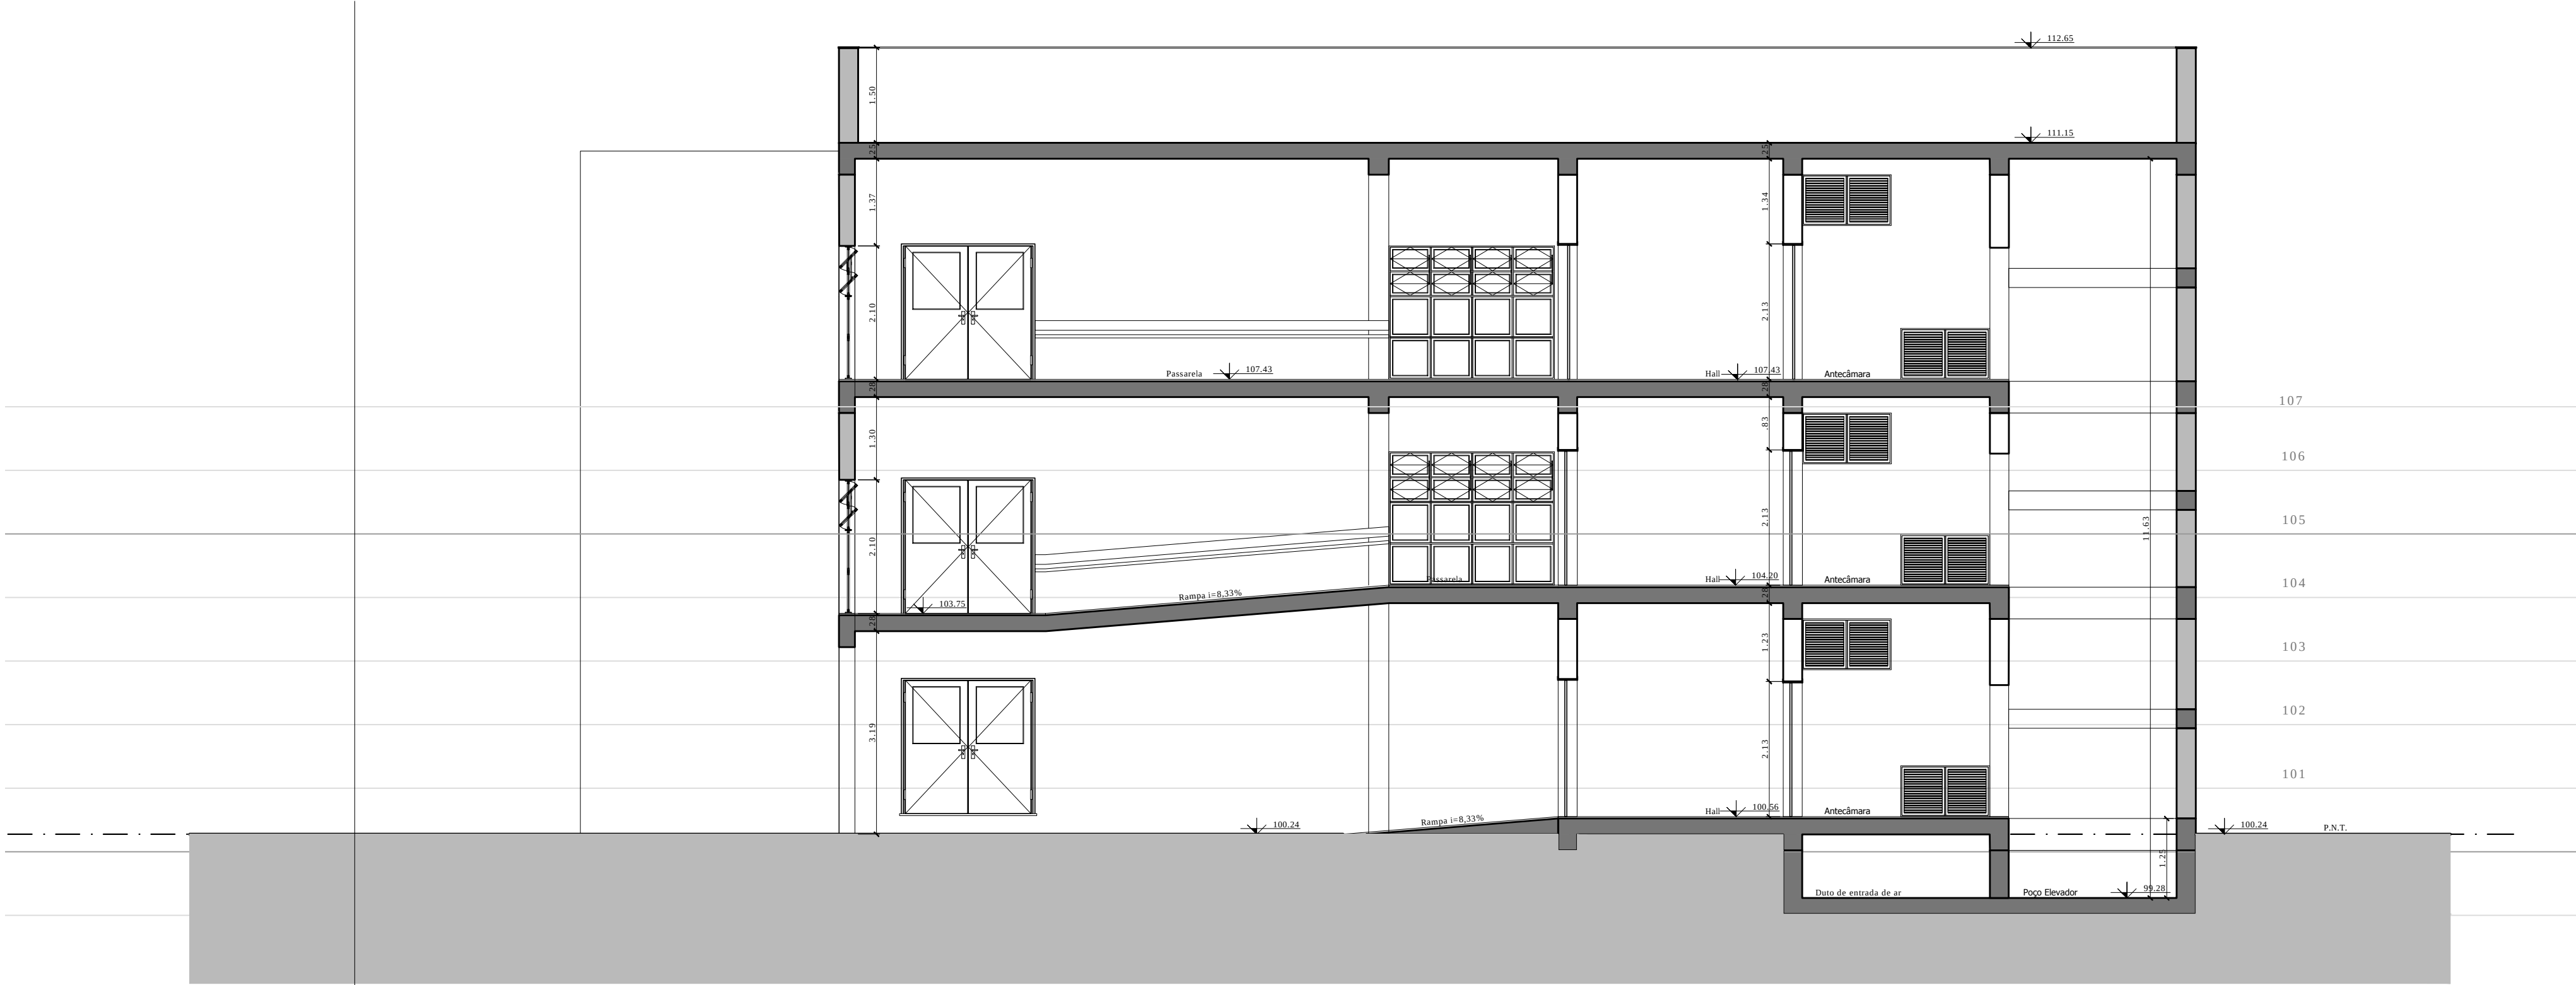

CORTE DD
ESC.: 1:75

 PREFEITURA MUNICIPAL DE DOIS IRMÃOS RUA BERLIM Nº260 - CENTRO (DXVSI) 3564-12-77	
SECRETARIA MUNICIPAL DE PLANEJAMENTO E HABITAÇÃO	
OBRA EMERGÊNCIA HOSPITALAR	ÁREA 1.571,34M²
TIPO/ASSUNTO • CORTE C • CORTE D	DESENHO: VERÔNICA TAIS WAGNER
	DATA JULHO/2017
RESPONSÁVEL TÉCNICO ARQ. ROBERTA KELLER ROSSI CAU/RS A62.487-0	PROPRIETÁRIO
ESCALA 1:75	FOLHA A-09