




JM01

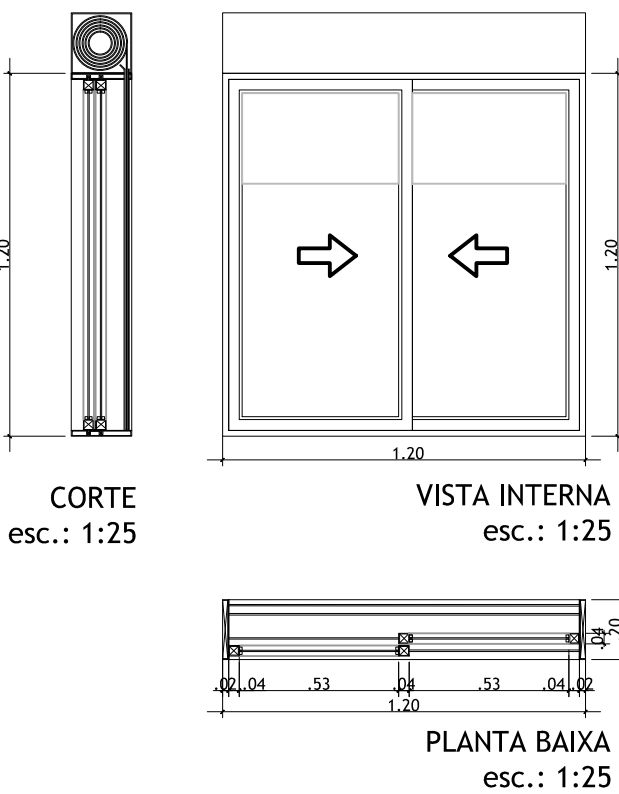


JM02

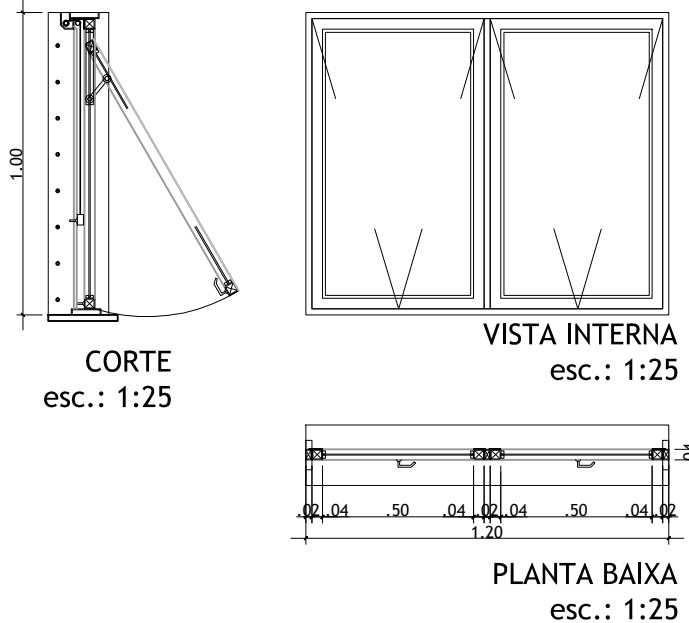


JM03

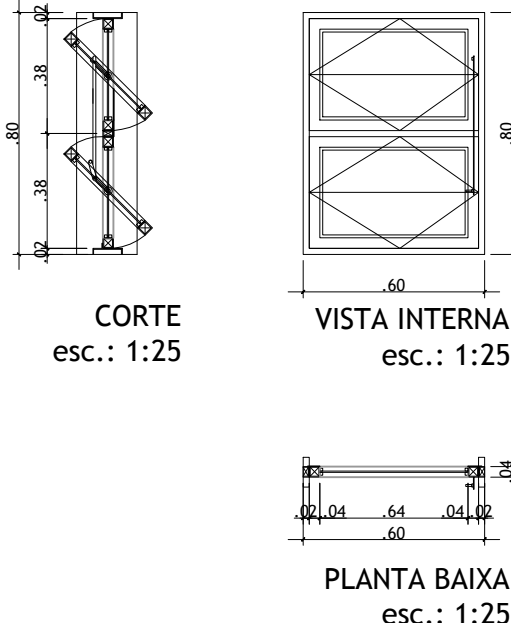


JM04

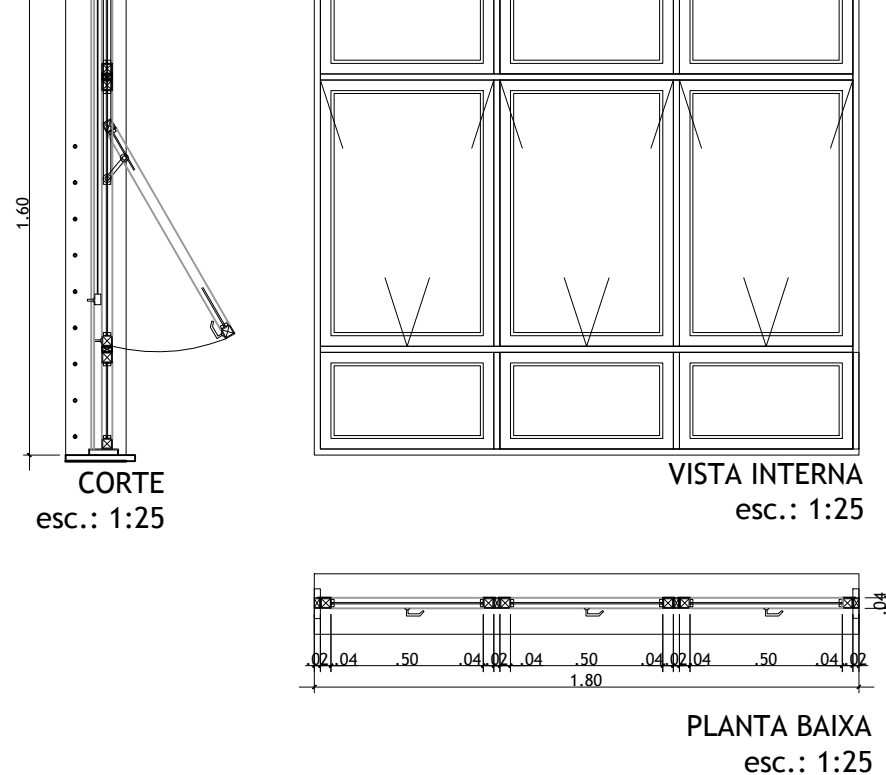


JM05

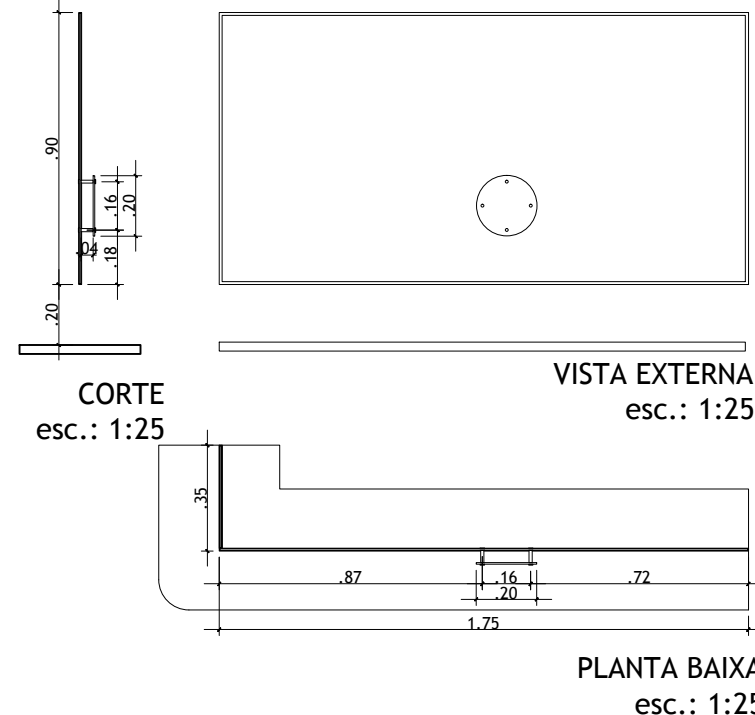


JMV 01

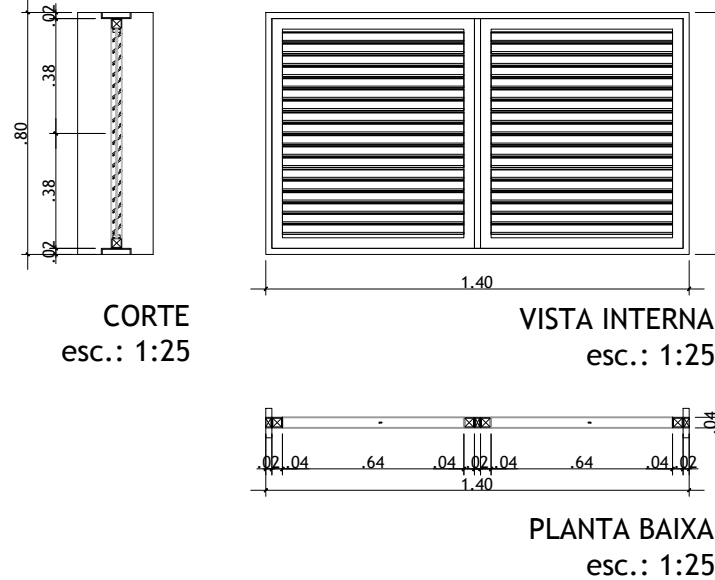


JM06

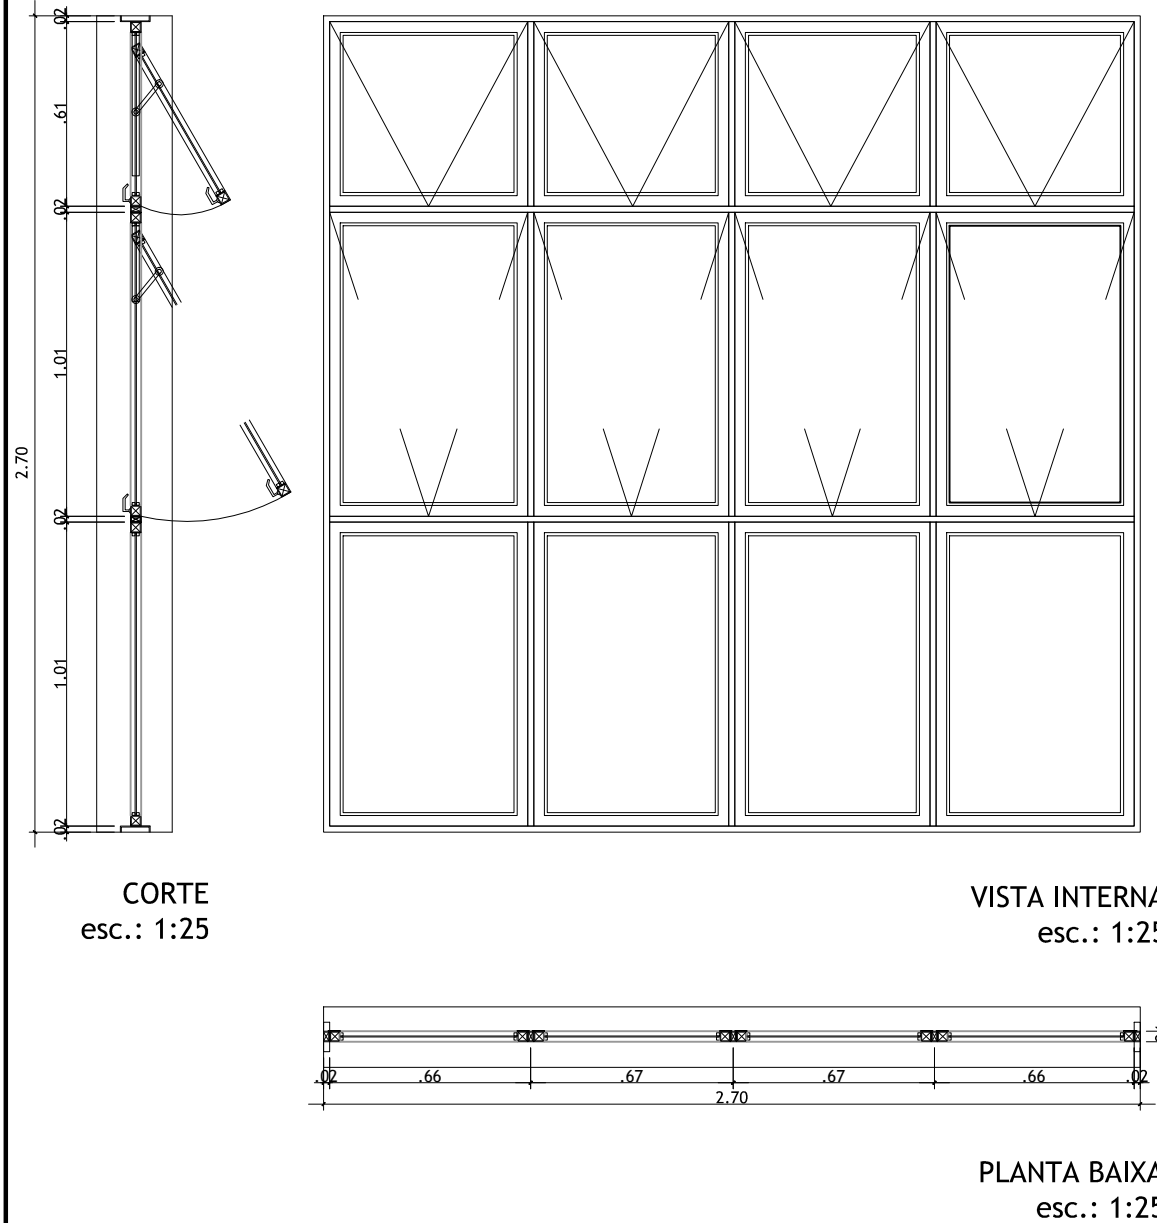


JM07

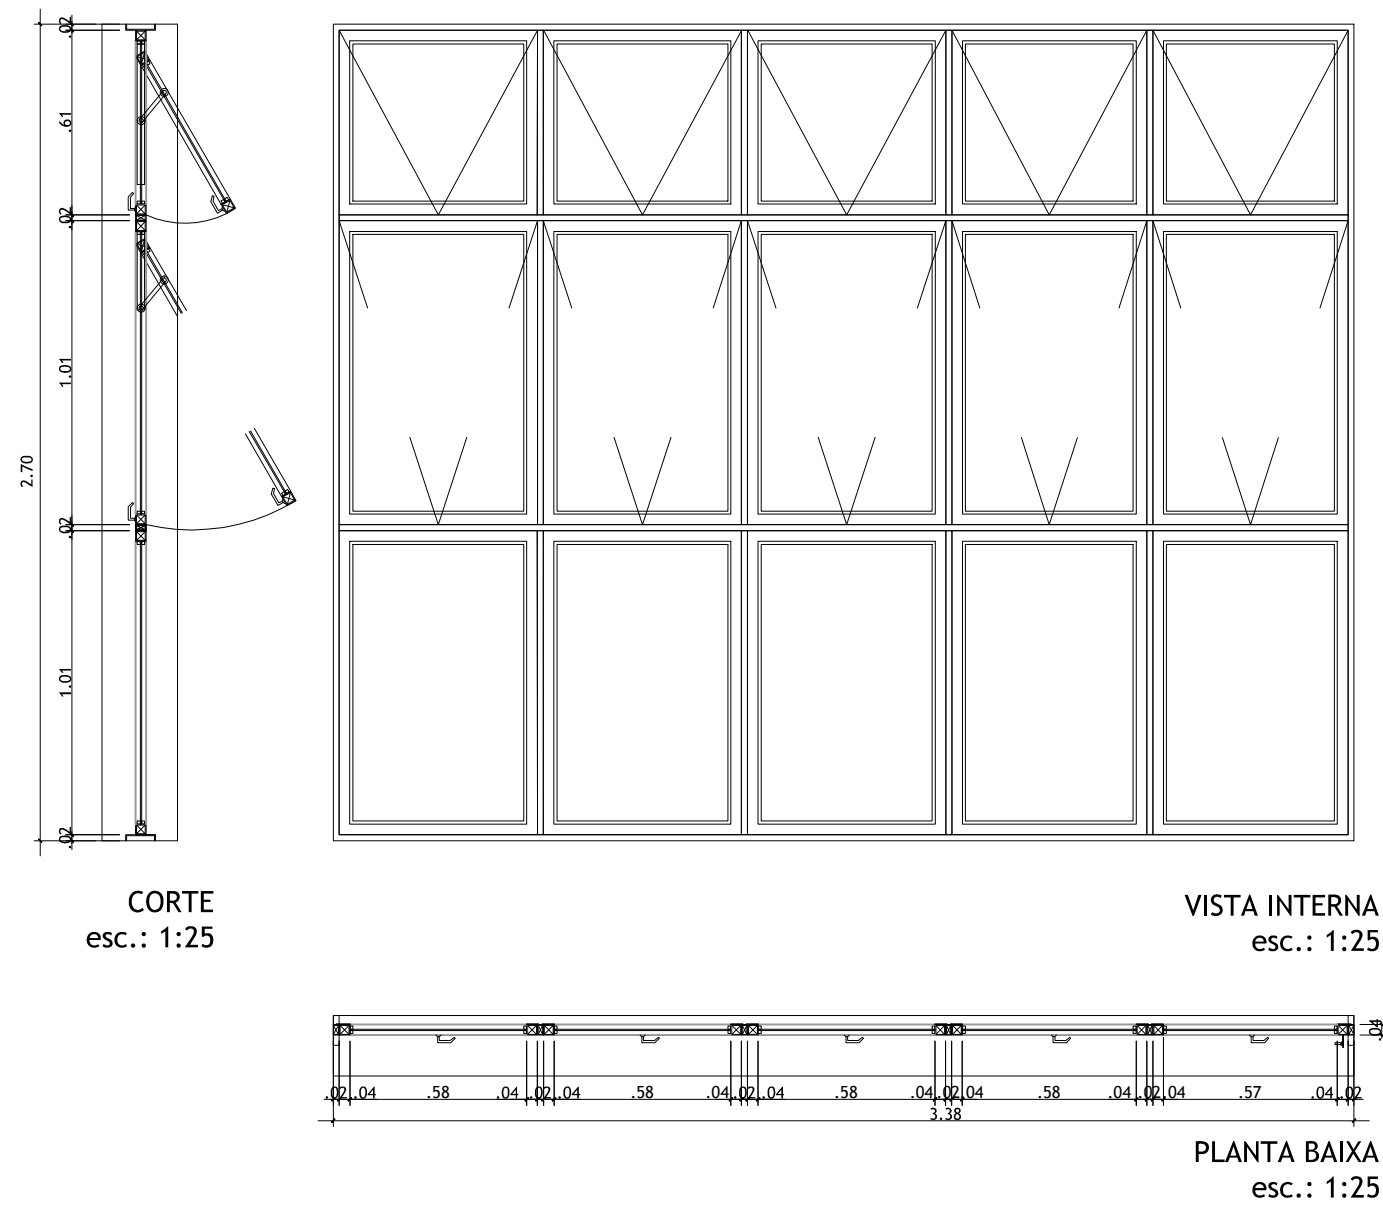

JM08

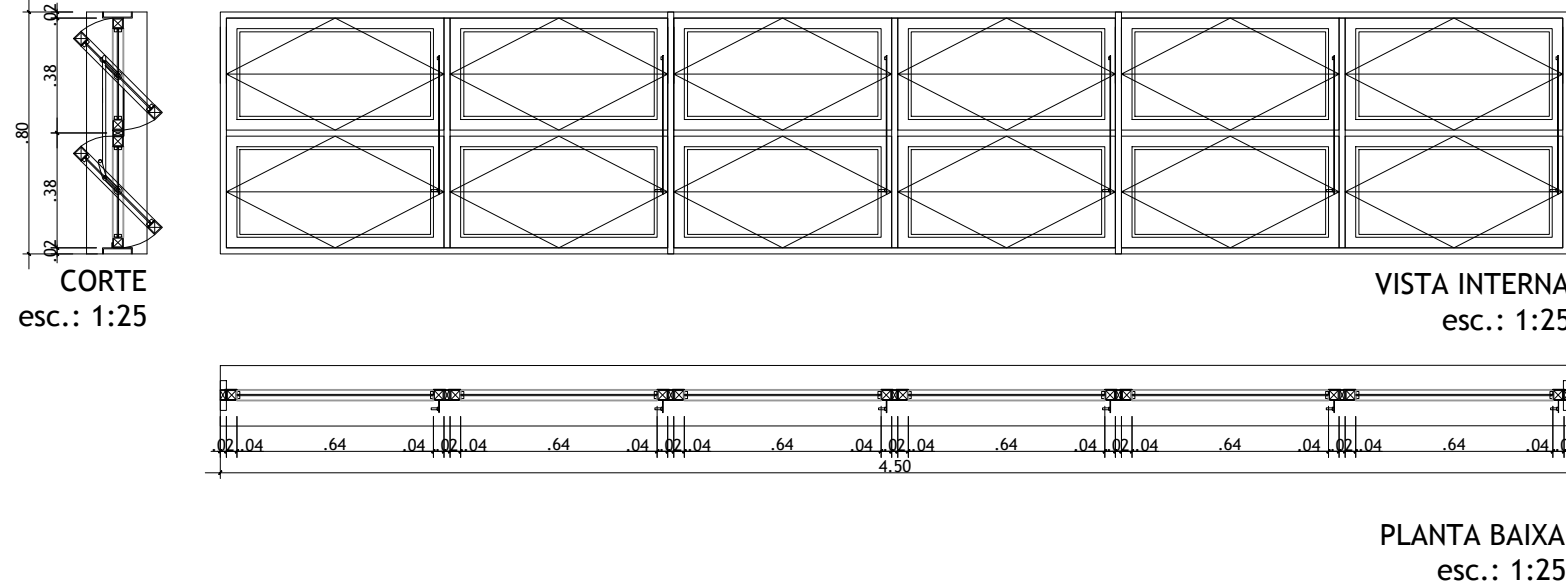

JM09

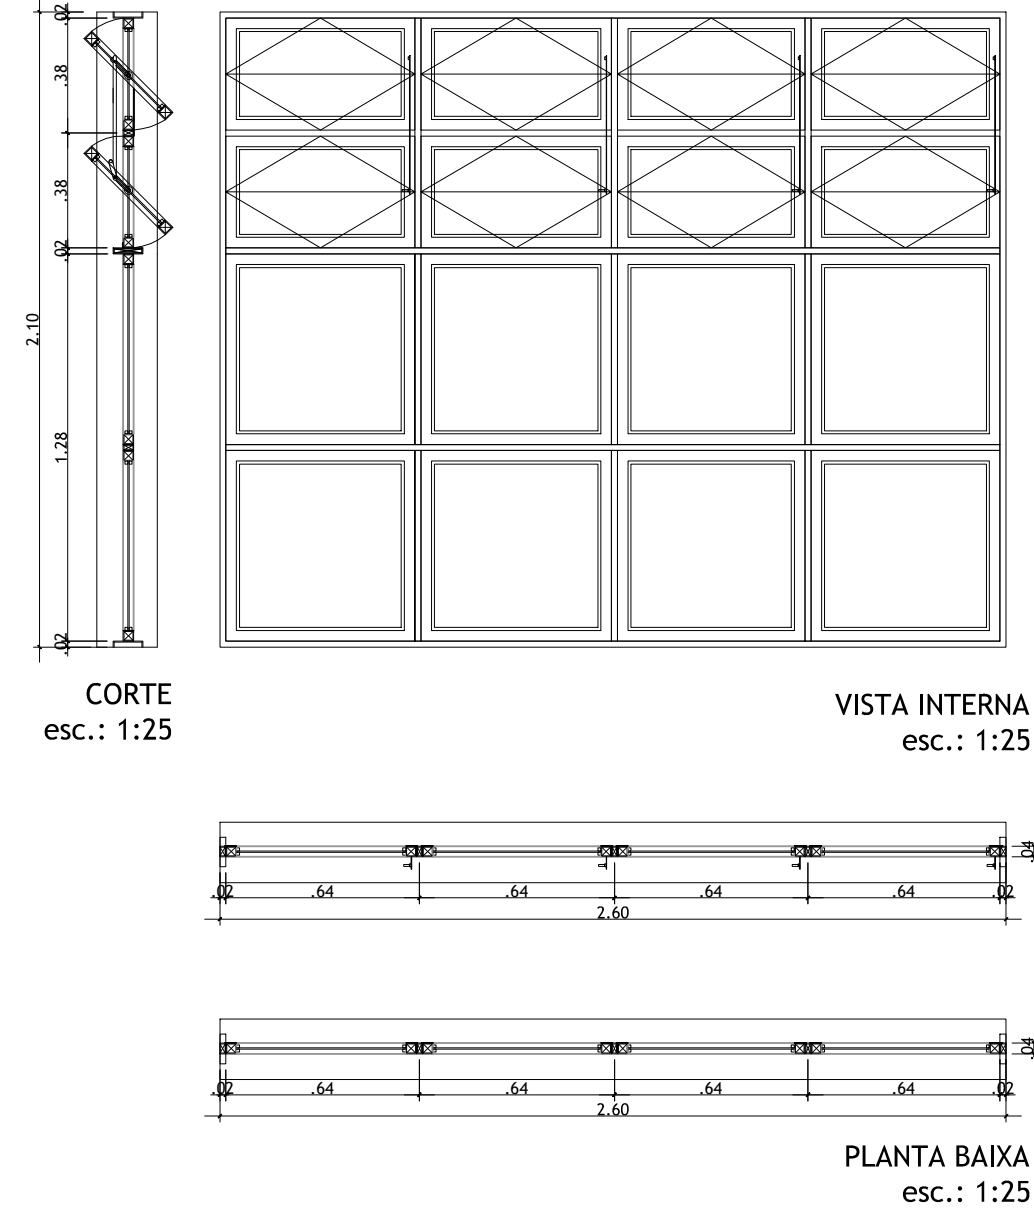

PREFEITURA MUNICIPAL DE DOIS IRMÃOS

RUA BERLIM Nº240 - CENTRO (0XX51) 3564-1277

SECRETARIA MUNICIPAL DE PLANEJAMENTO E HABITAÇÃO

OBRA

EMERGÊNCIA HOSPITALAR

ÁREA

1.571,34M²

TIPO/ASSUNTO

• DETALHAMENTO DE ESQUADRIAS - JANELAS

DESENHO:

DATA

JULHO/2017

RESPONSÁVEL TÉCNICO

PROPRIETÁRIO

ARQ. ROBERTA KELLER ROSSI
CAU/RS A62.487-0

ESCALA

1:25

FOLHA

D-01