

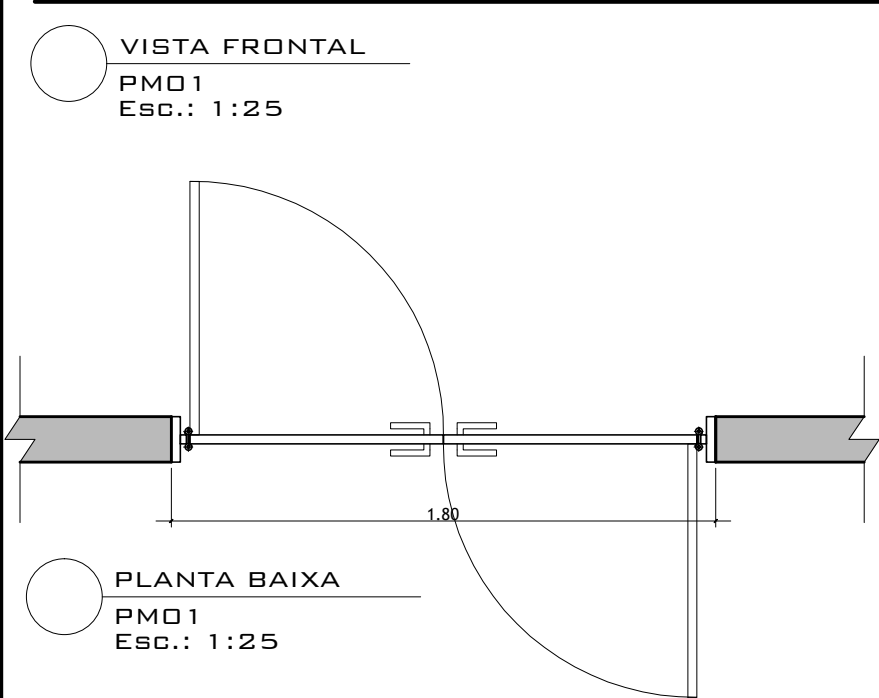
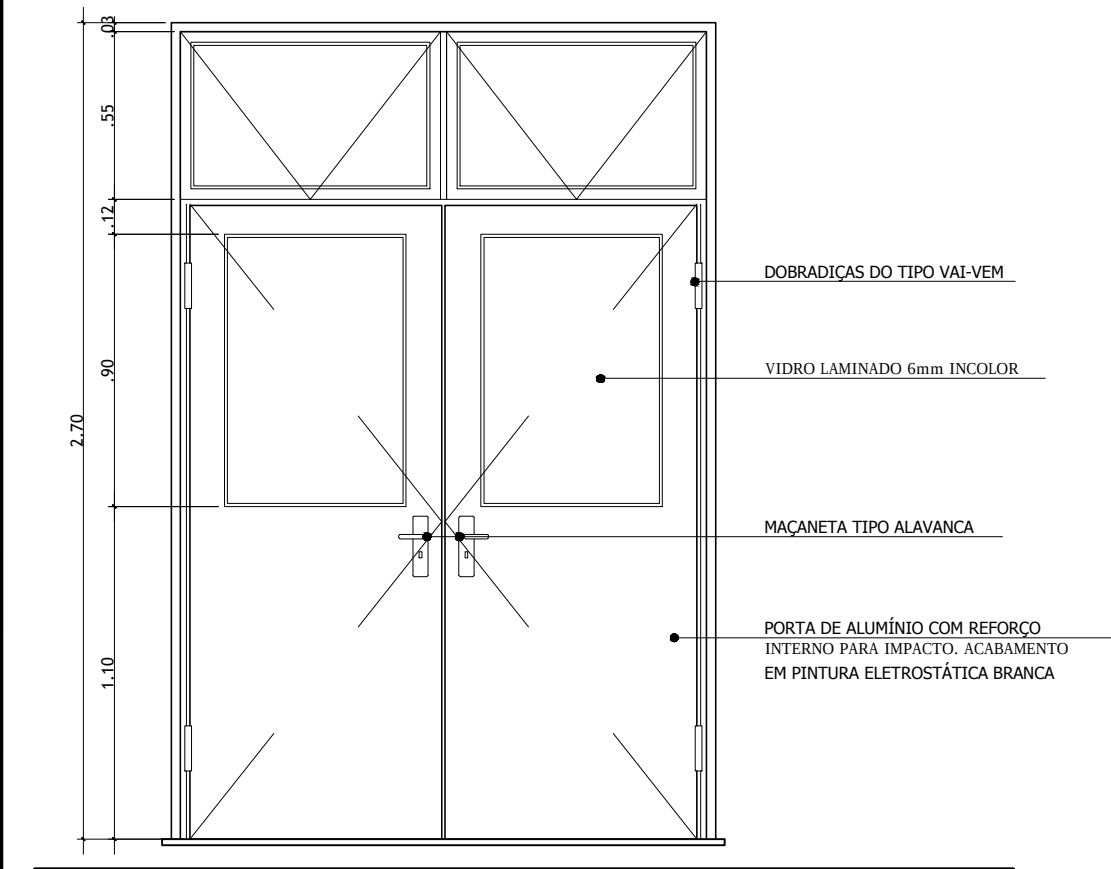




PM01

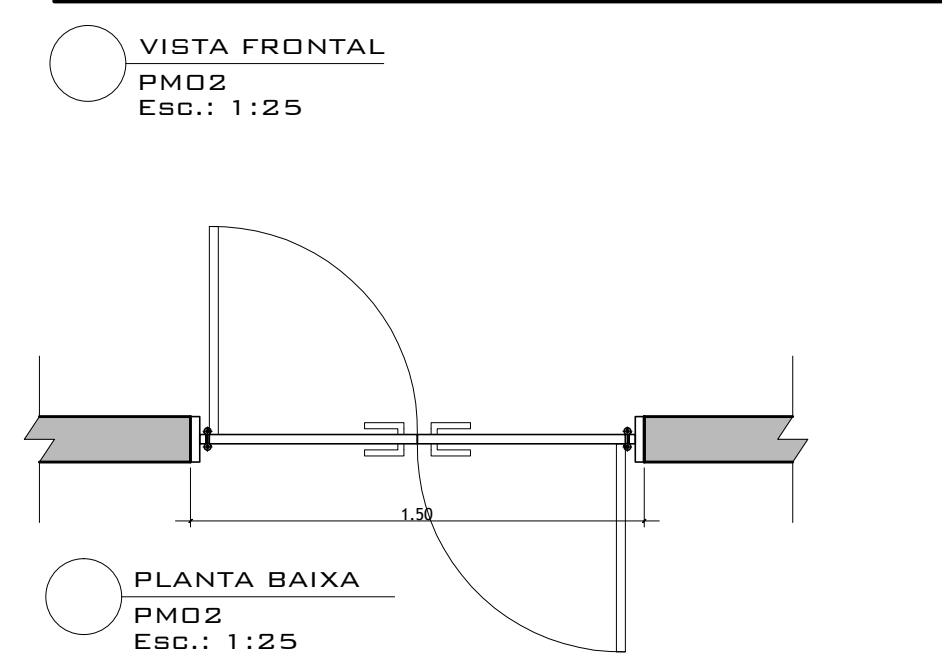



PM02

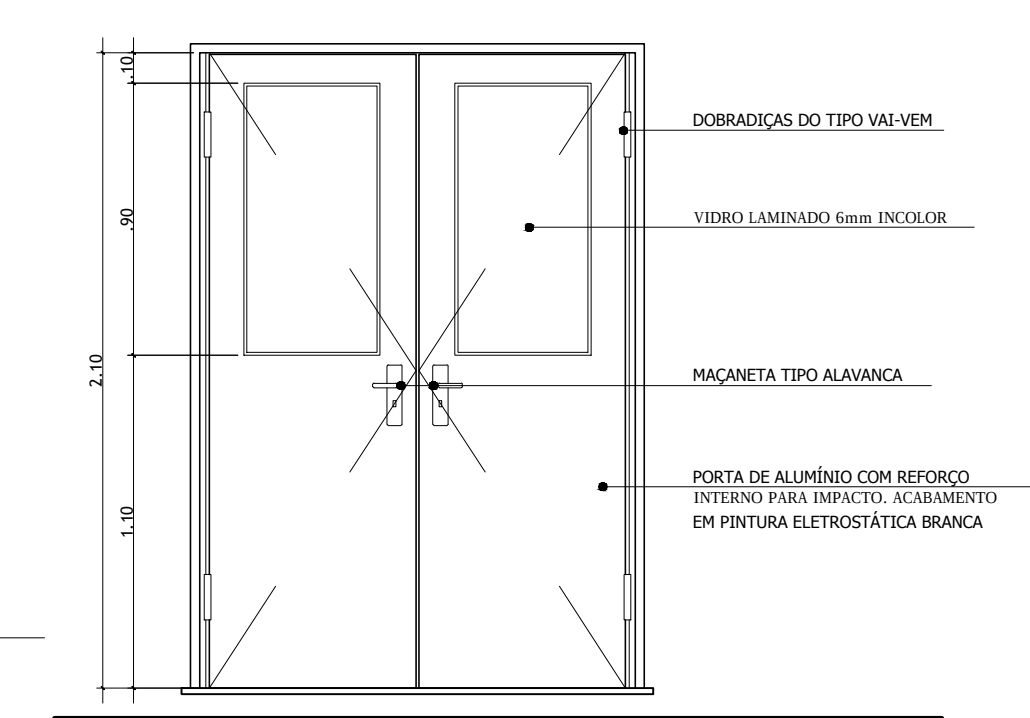



PM03

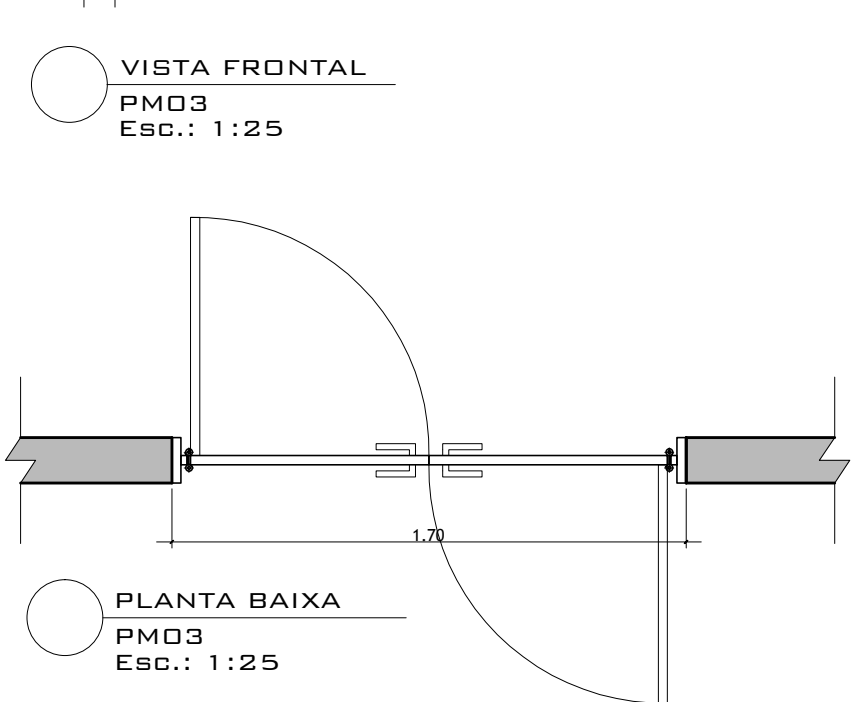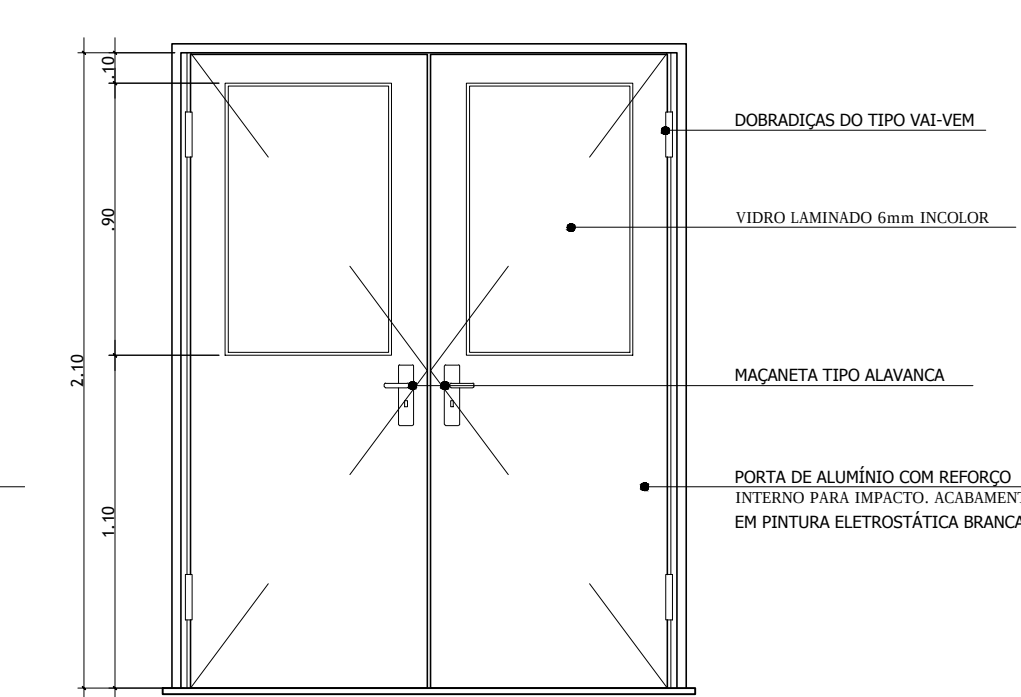



PM04

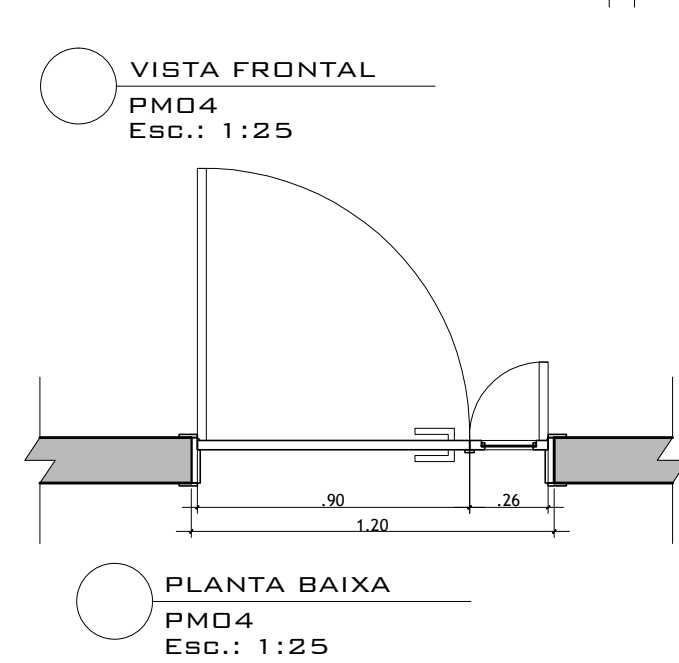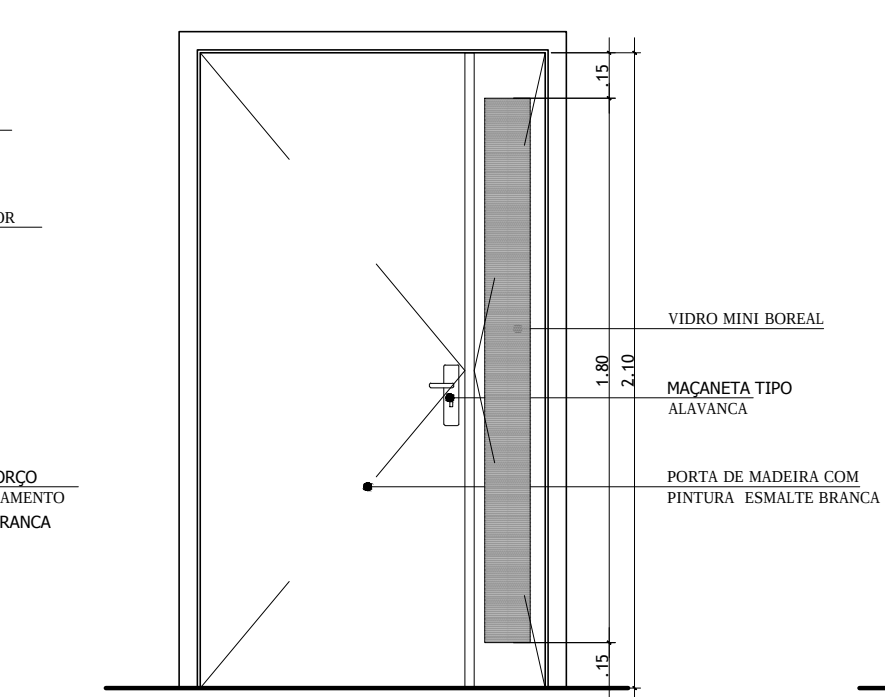



PM05

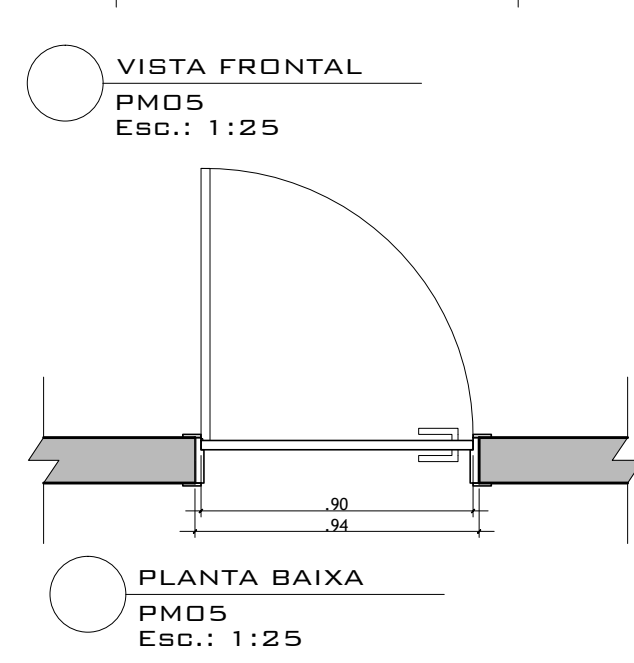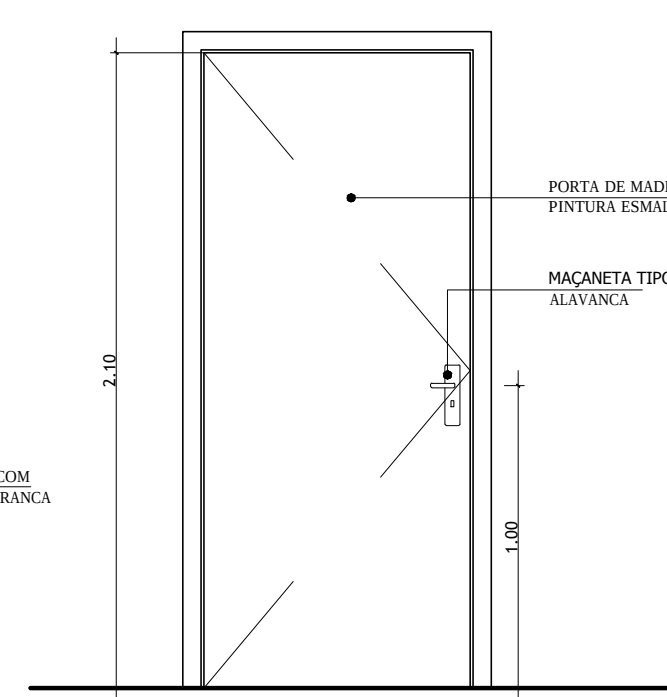



PM06

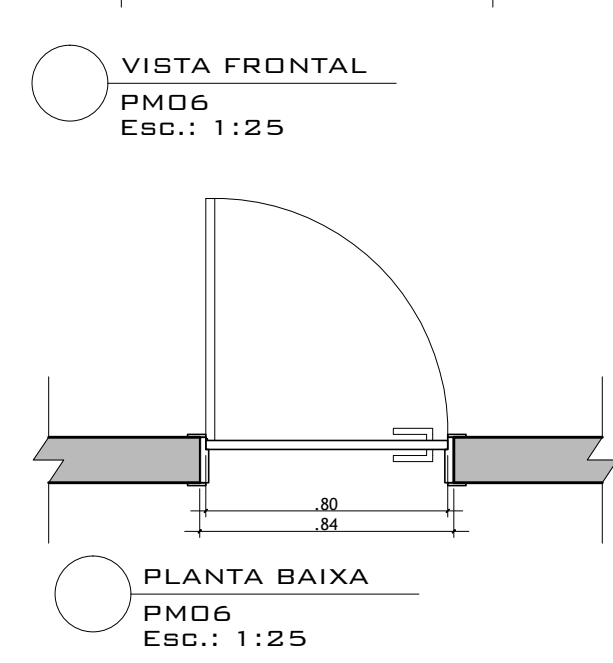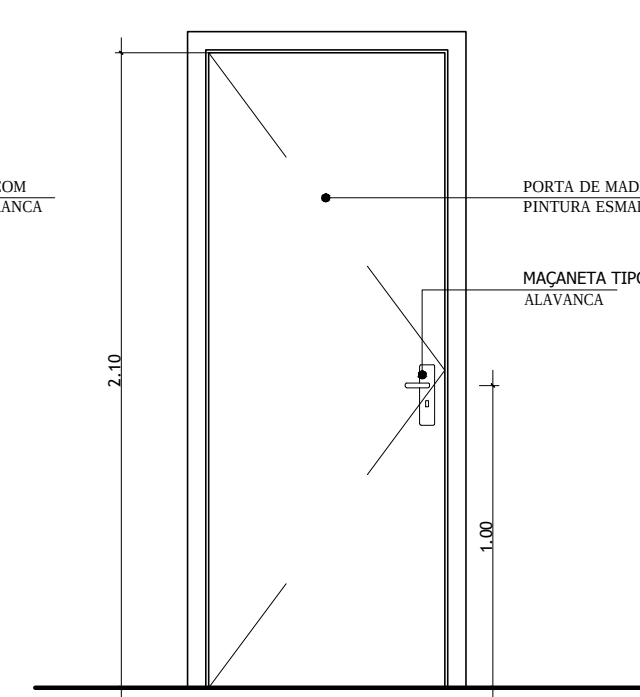



PM07

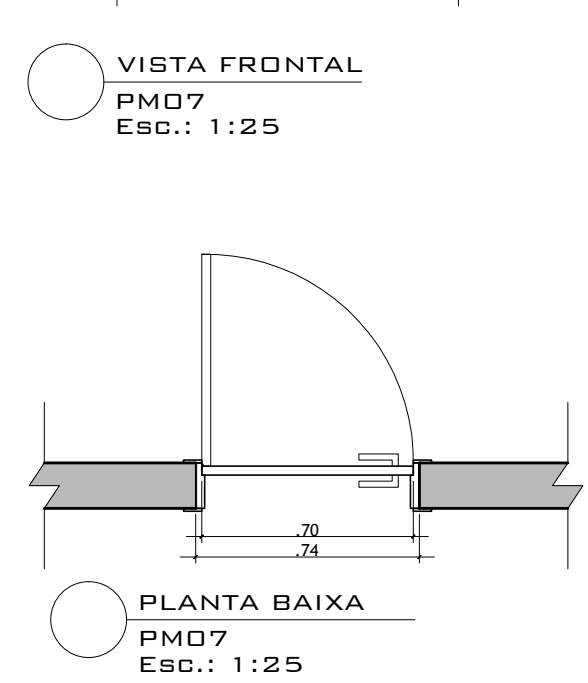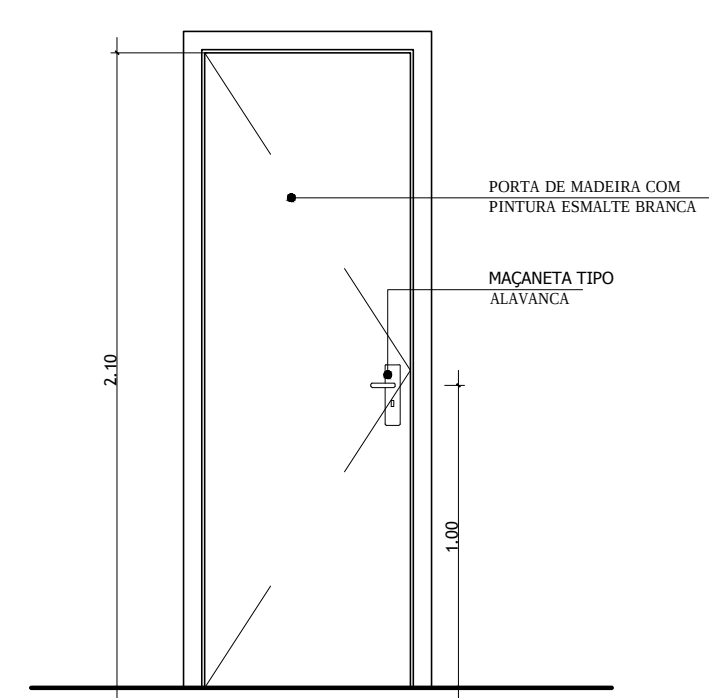



PM08

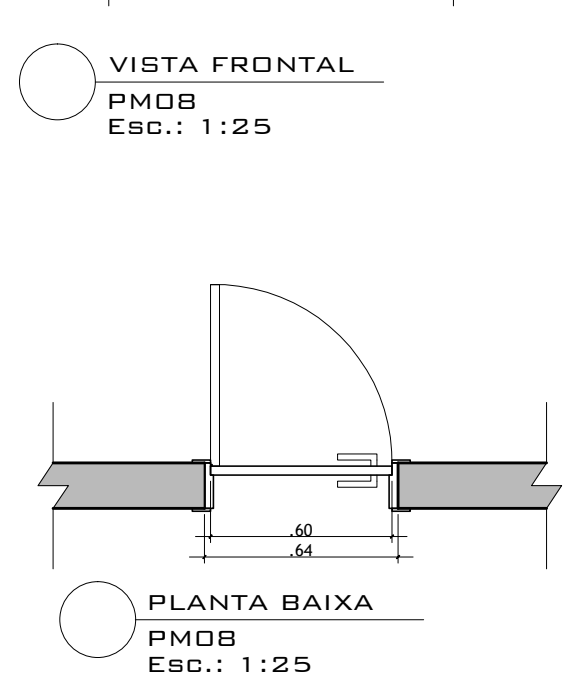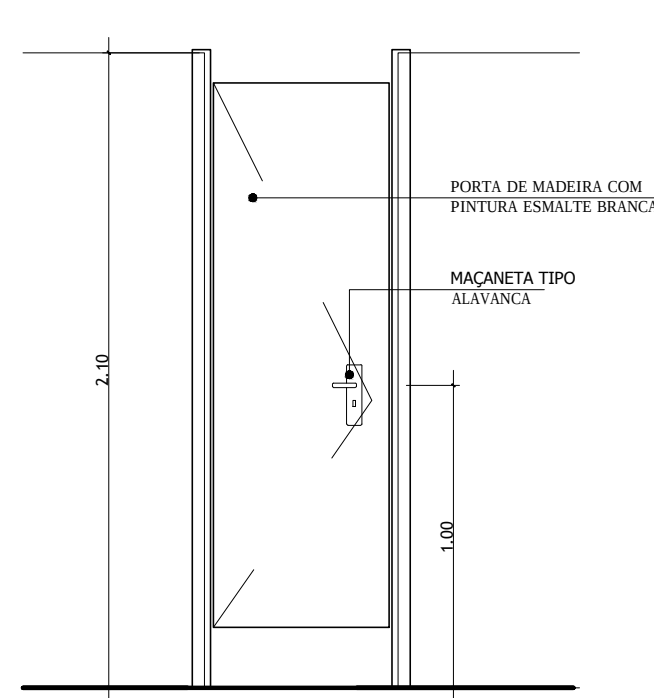



PM09

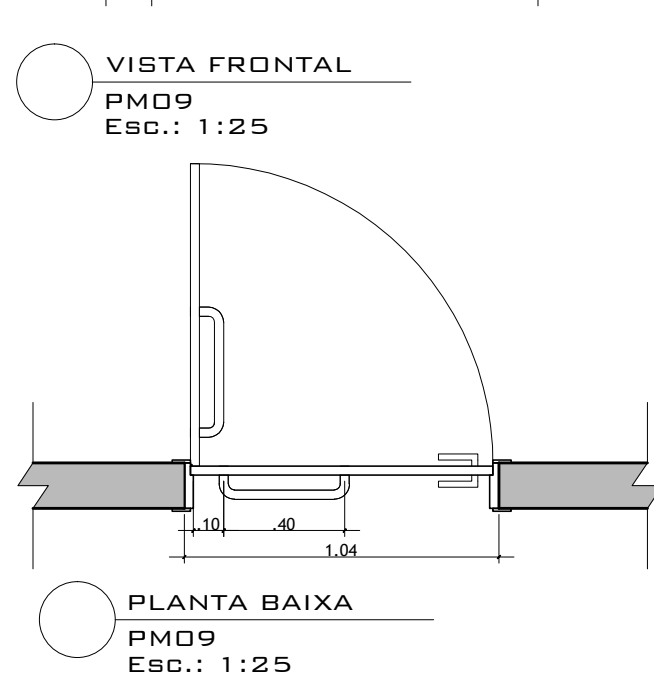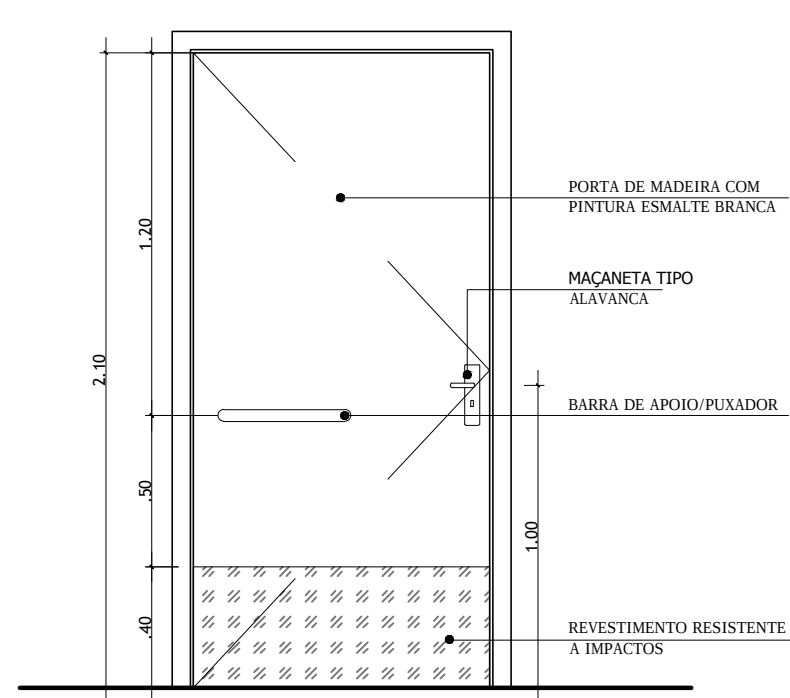



PM10

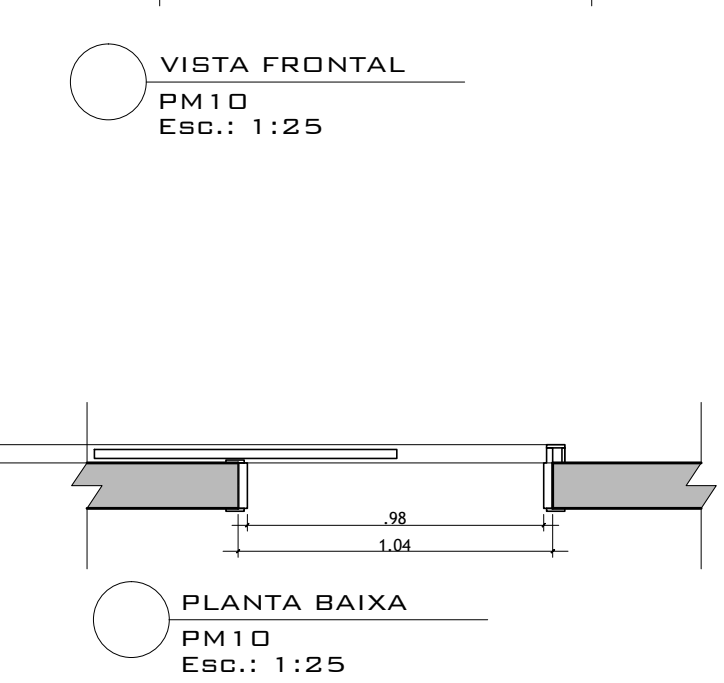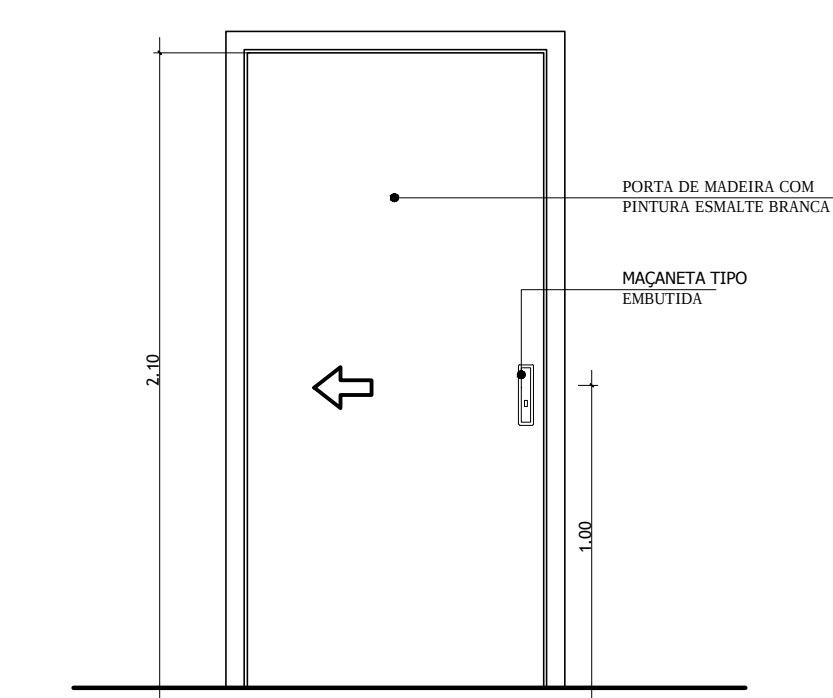

PM11

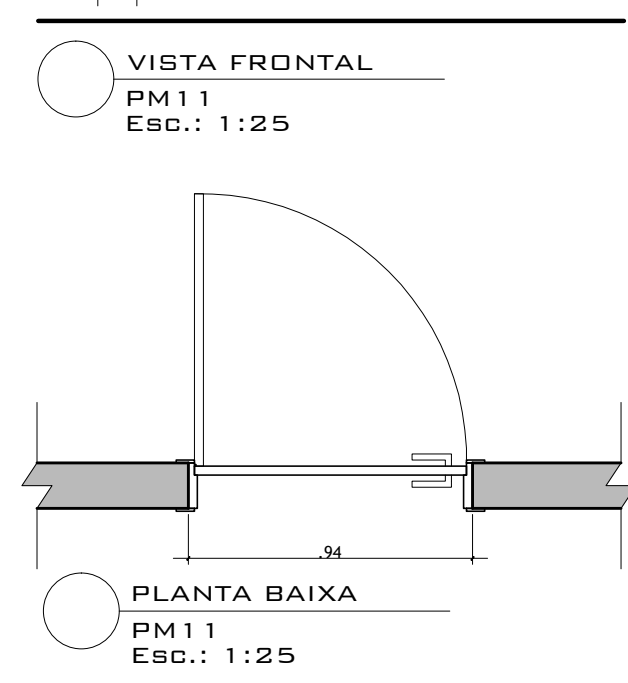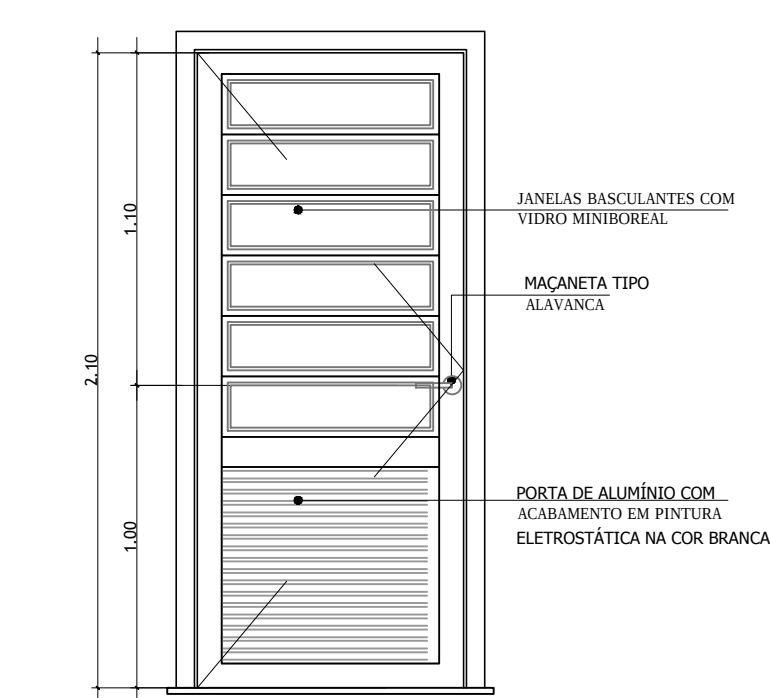

PM12

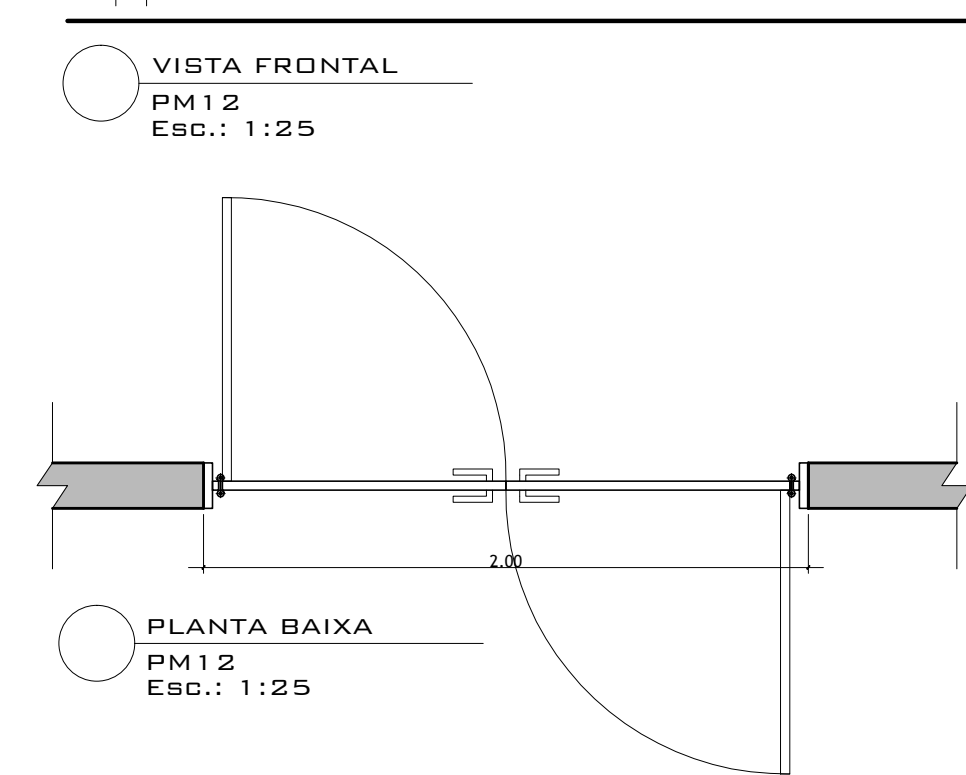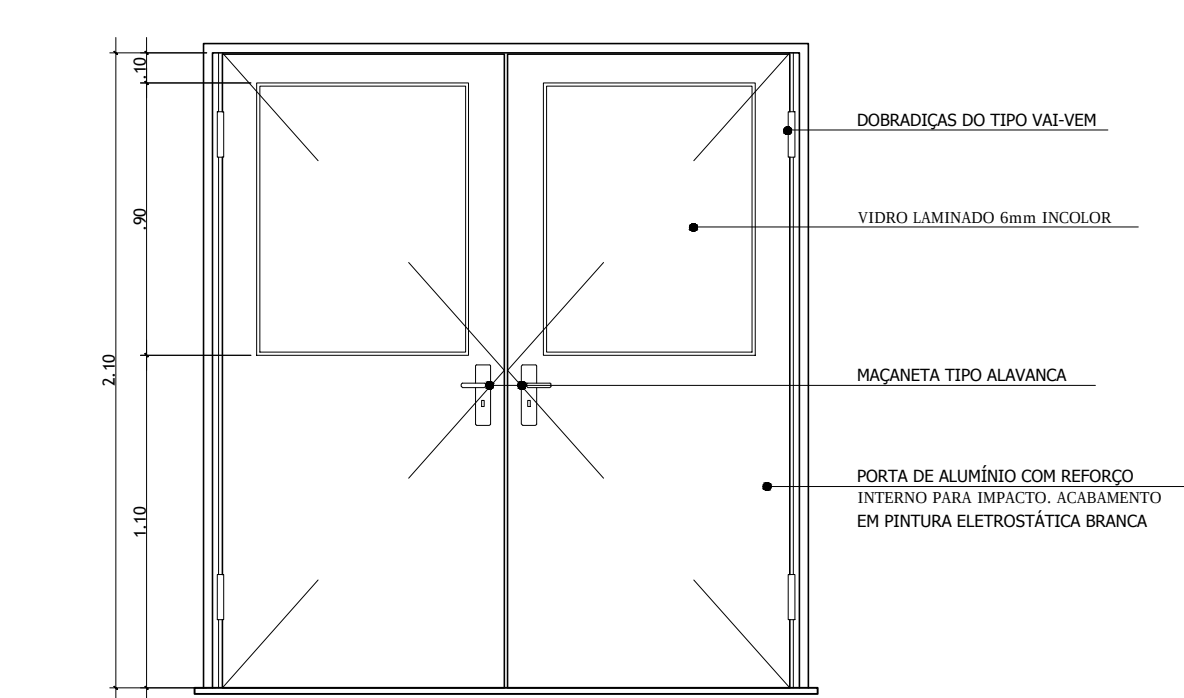

	PREFEITURA MUNICIPAL DE DOIS IRMÃOS RUA BERLIM Nº240 - CENTRO (0XX61) 3564-1277	
	SECRETARIA MUNICIPAL DE PLANEJAMENTO E HABITAÇÃO	
OBRA	EMERGÊNCIA HOSPITALAR	ÁREA 1.571,34M²
TIPO/ASSUNTO	DETALHAMENTO DE ESQUADRIAS - PORTAS	DESENHO:
		DATA JULHO/2017
RESPONSÁVEL TÉCNICO	PROPRIETÁRIO	ESCALA 1:25
ARG. ROBERTA KELLER ROSSI CAU/RS A62.487-0		FOLHA D-02