


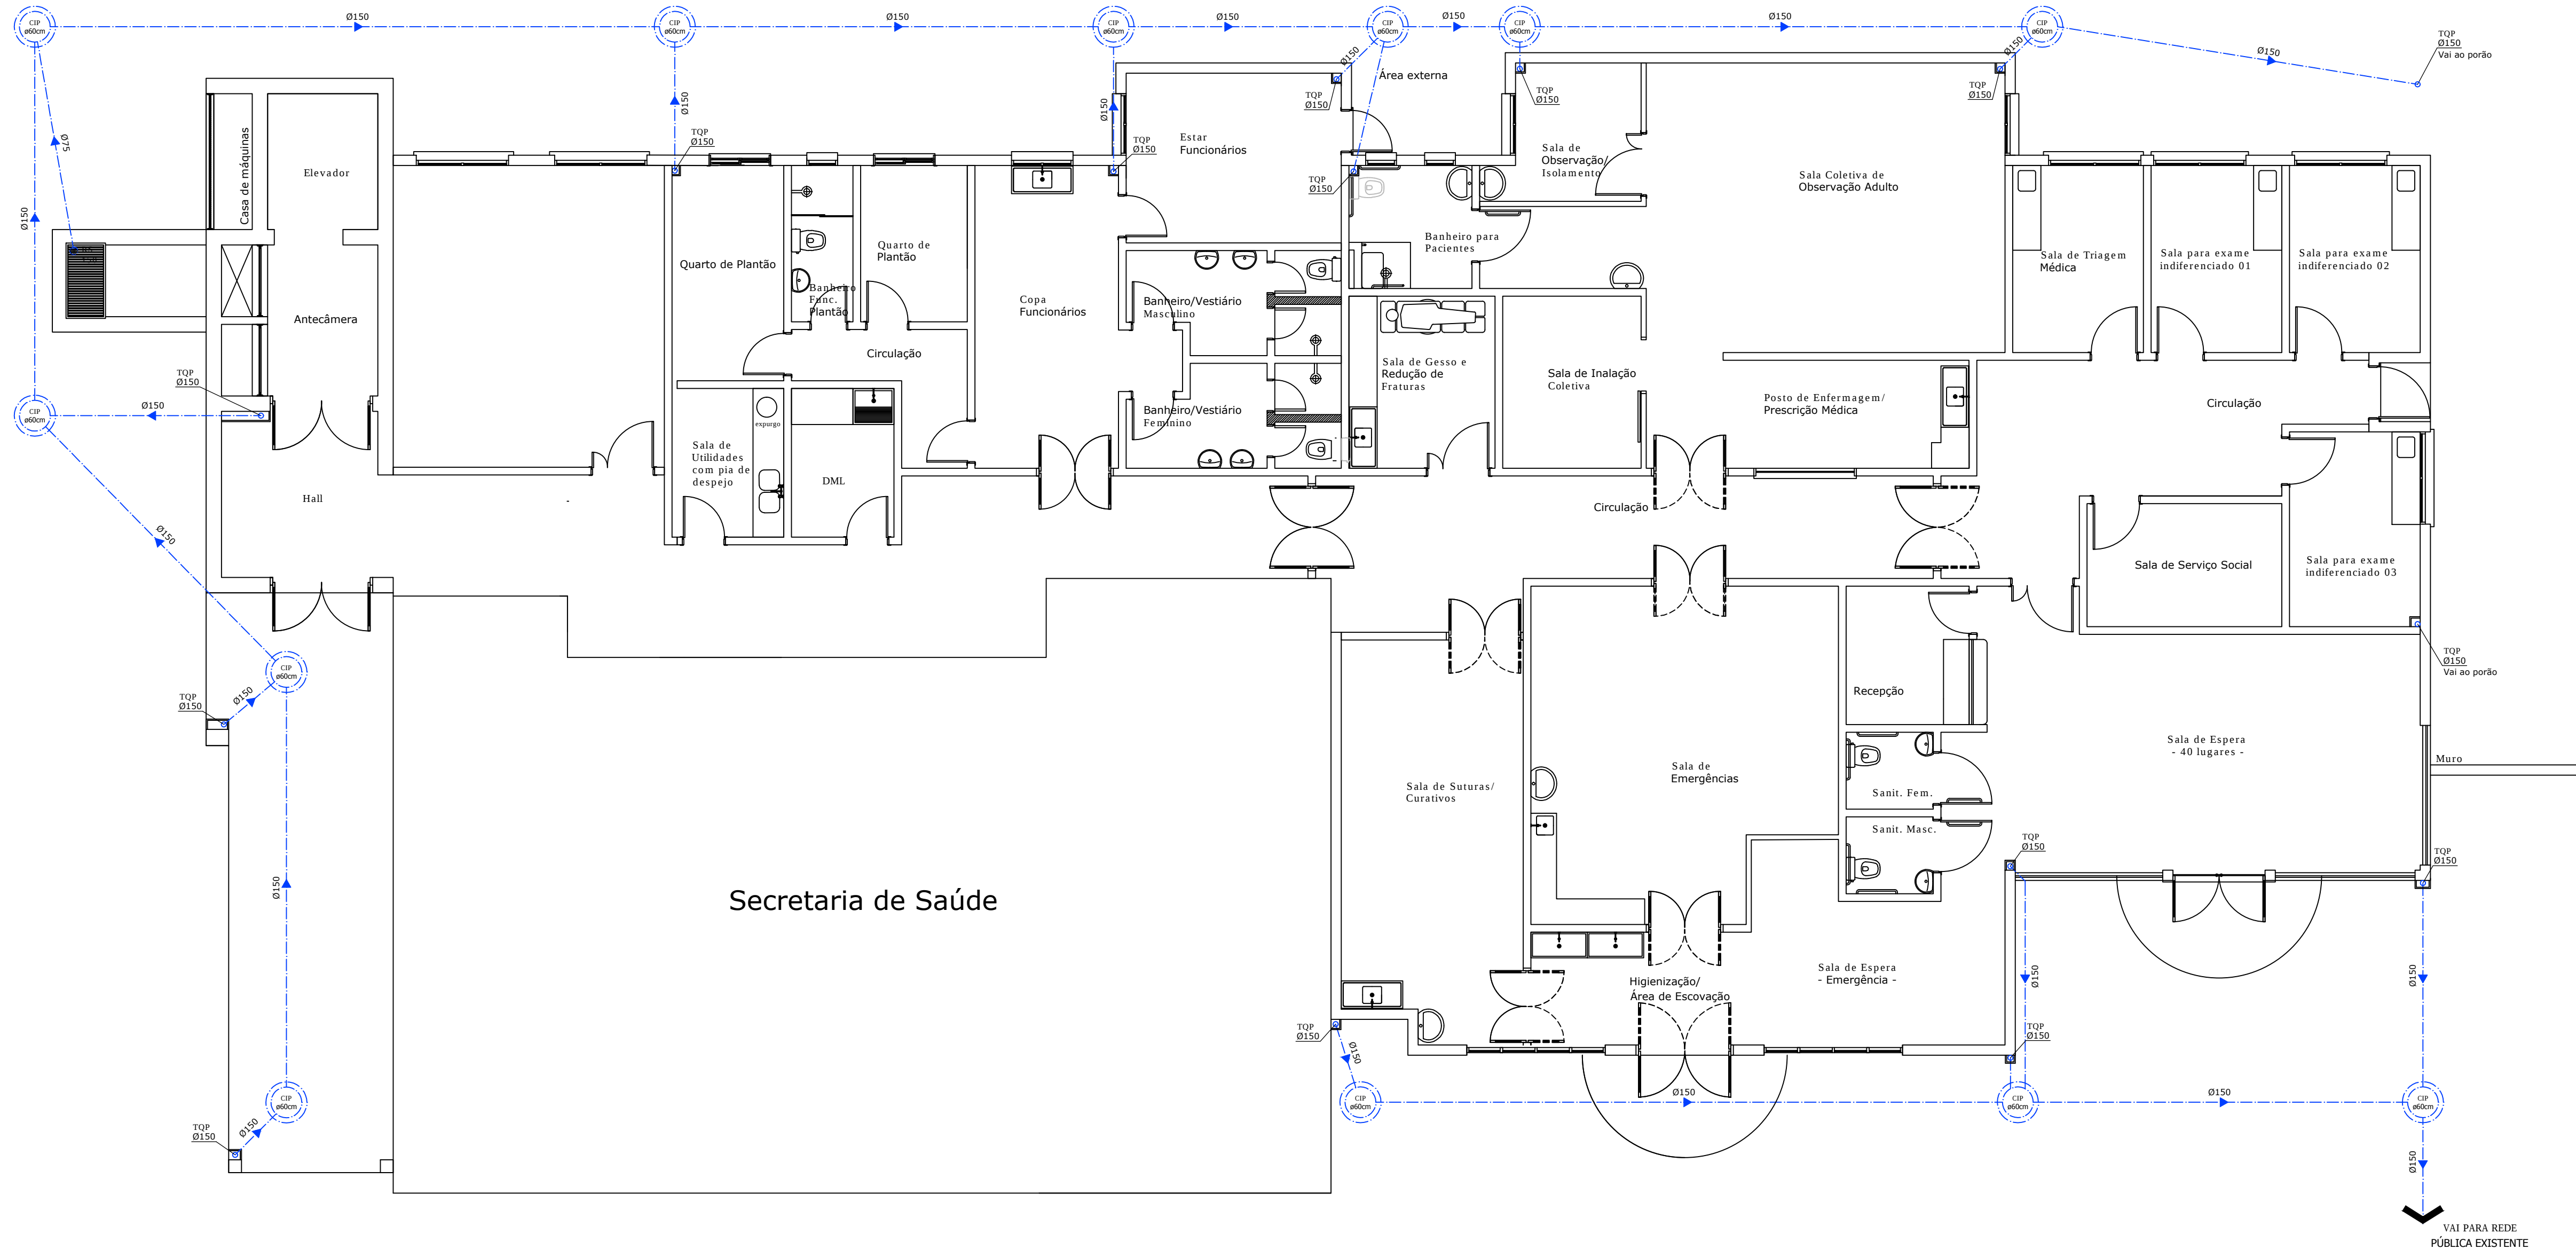

PLUVIAL - TÉRREO
ESC.: 1:75

	PREFEITURA MUNICIPAL DE DOIS IRMÃOS RUA BERLIM Nº240 - CENTRO (0XX51) 3564-8800	
	SECRETARIA MUNICIPAL DE PLANEJAMENTO E HABITAÇÃO	
OBRA	EMERGÊNCIA HOSPITALAR	ÁREA 584,72M²
TIPO/ASSUNTO	DESENHO: CLEBER L. SCHNEIDER	
• PROJETO DE REDE PLUVIAL NÍVEL TÉRREO	DATA ABRIL/2017	
	RESPONSÁVEL TÉCNICO ENG. CIVIL- CLEBER LEANDRO SCHNEIDER - CREA/RS122.575	
ESCALA 1:75	FOLHA EP-02	