


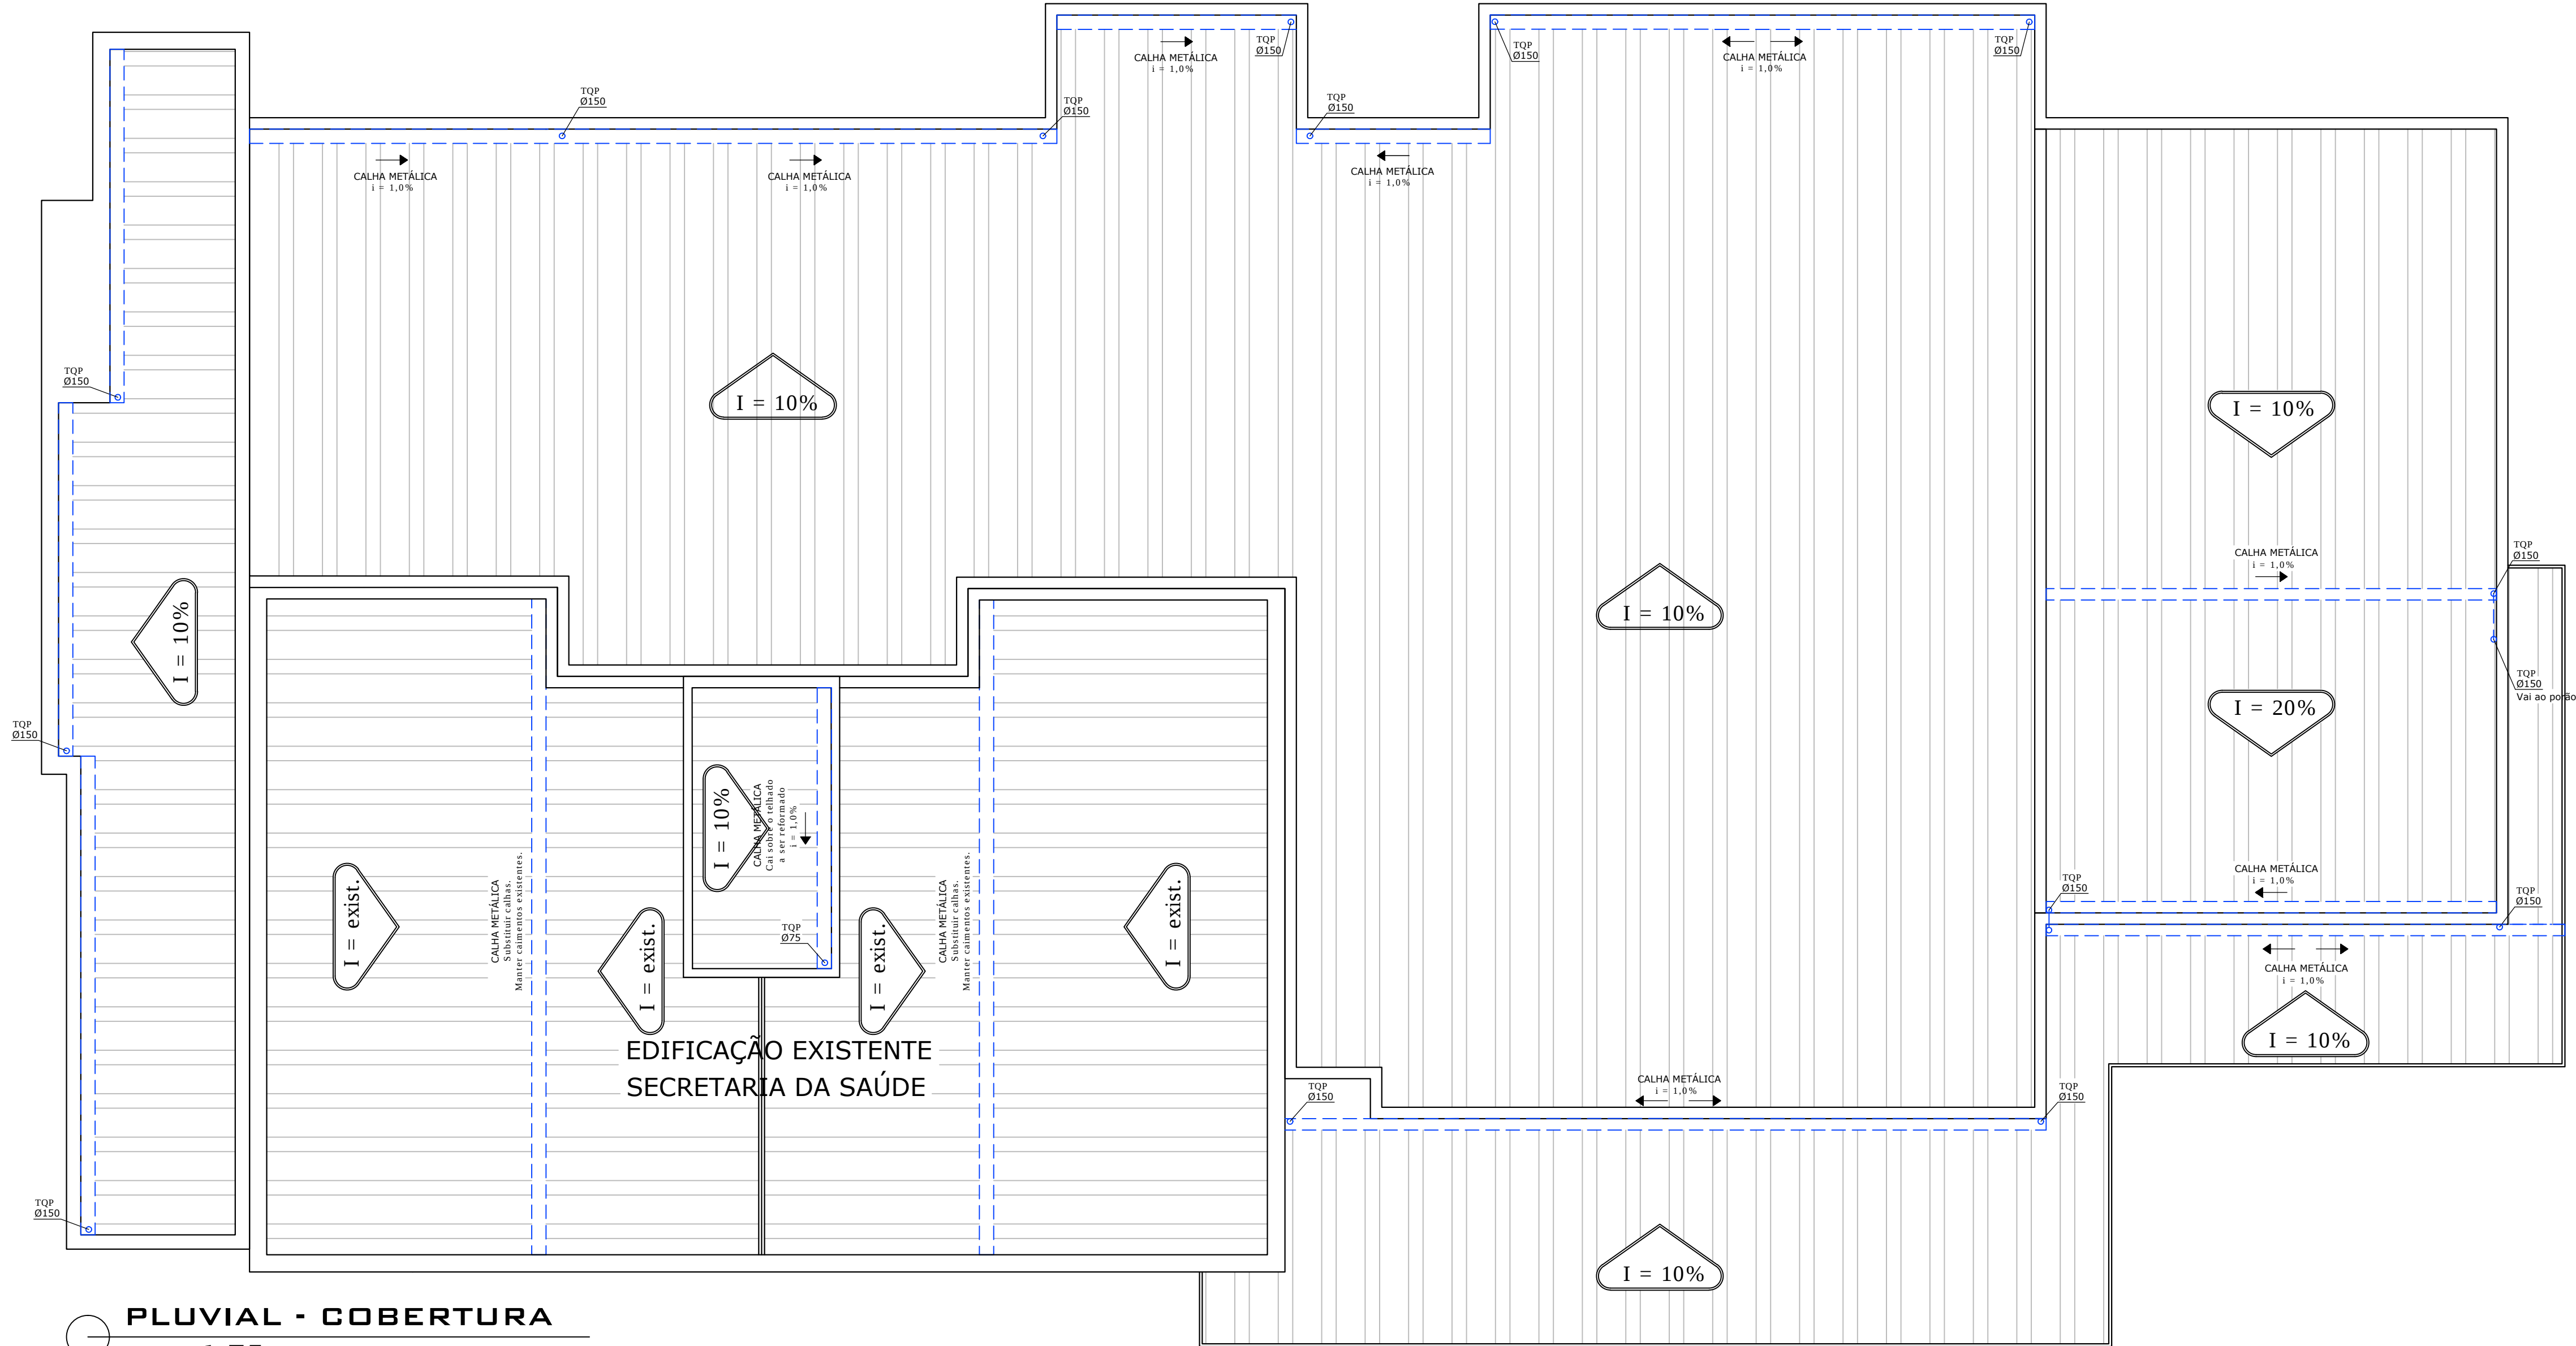

	PREFEITURA MUNICIPAL DE DOIS IRMÃOS RUA BERLIM Nº240 - CENTRO (0XX51) 3564-8800			
	SECRETARIA MUNICIPAL DE PLANEJAMENTO E HABITAÇÃO			
	OBRA EMERGÊNCIA HOSPITALAR	ÁREA 584,72M²		
	TIPO/ASSUNTO • PROJETO DE REDE PLUVIAL NÍVEL COBERTURA			
RESPONSÁVEL TÉCNICO ENG. CIVIL- CLEBER LEANDRO SCHNEIDER - CREA/RSI22.575		DATA ABRIL/2017	ESCALA 1:75	FOLHA EP-03