


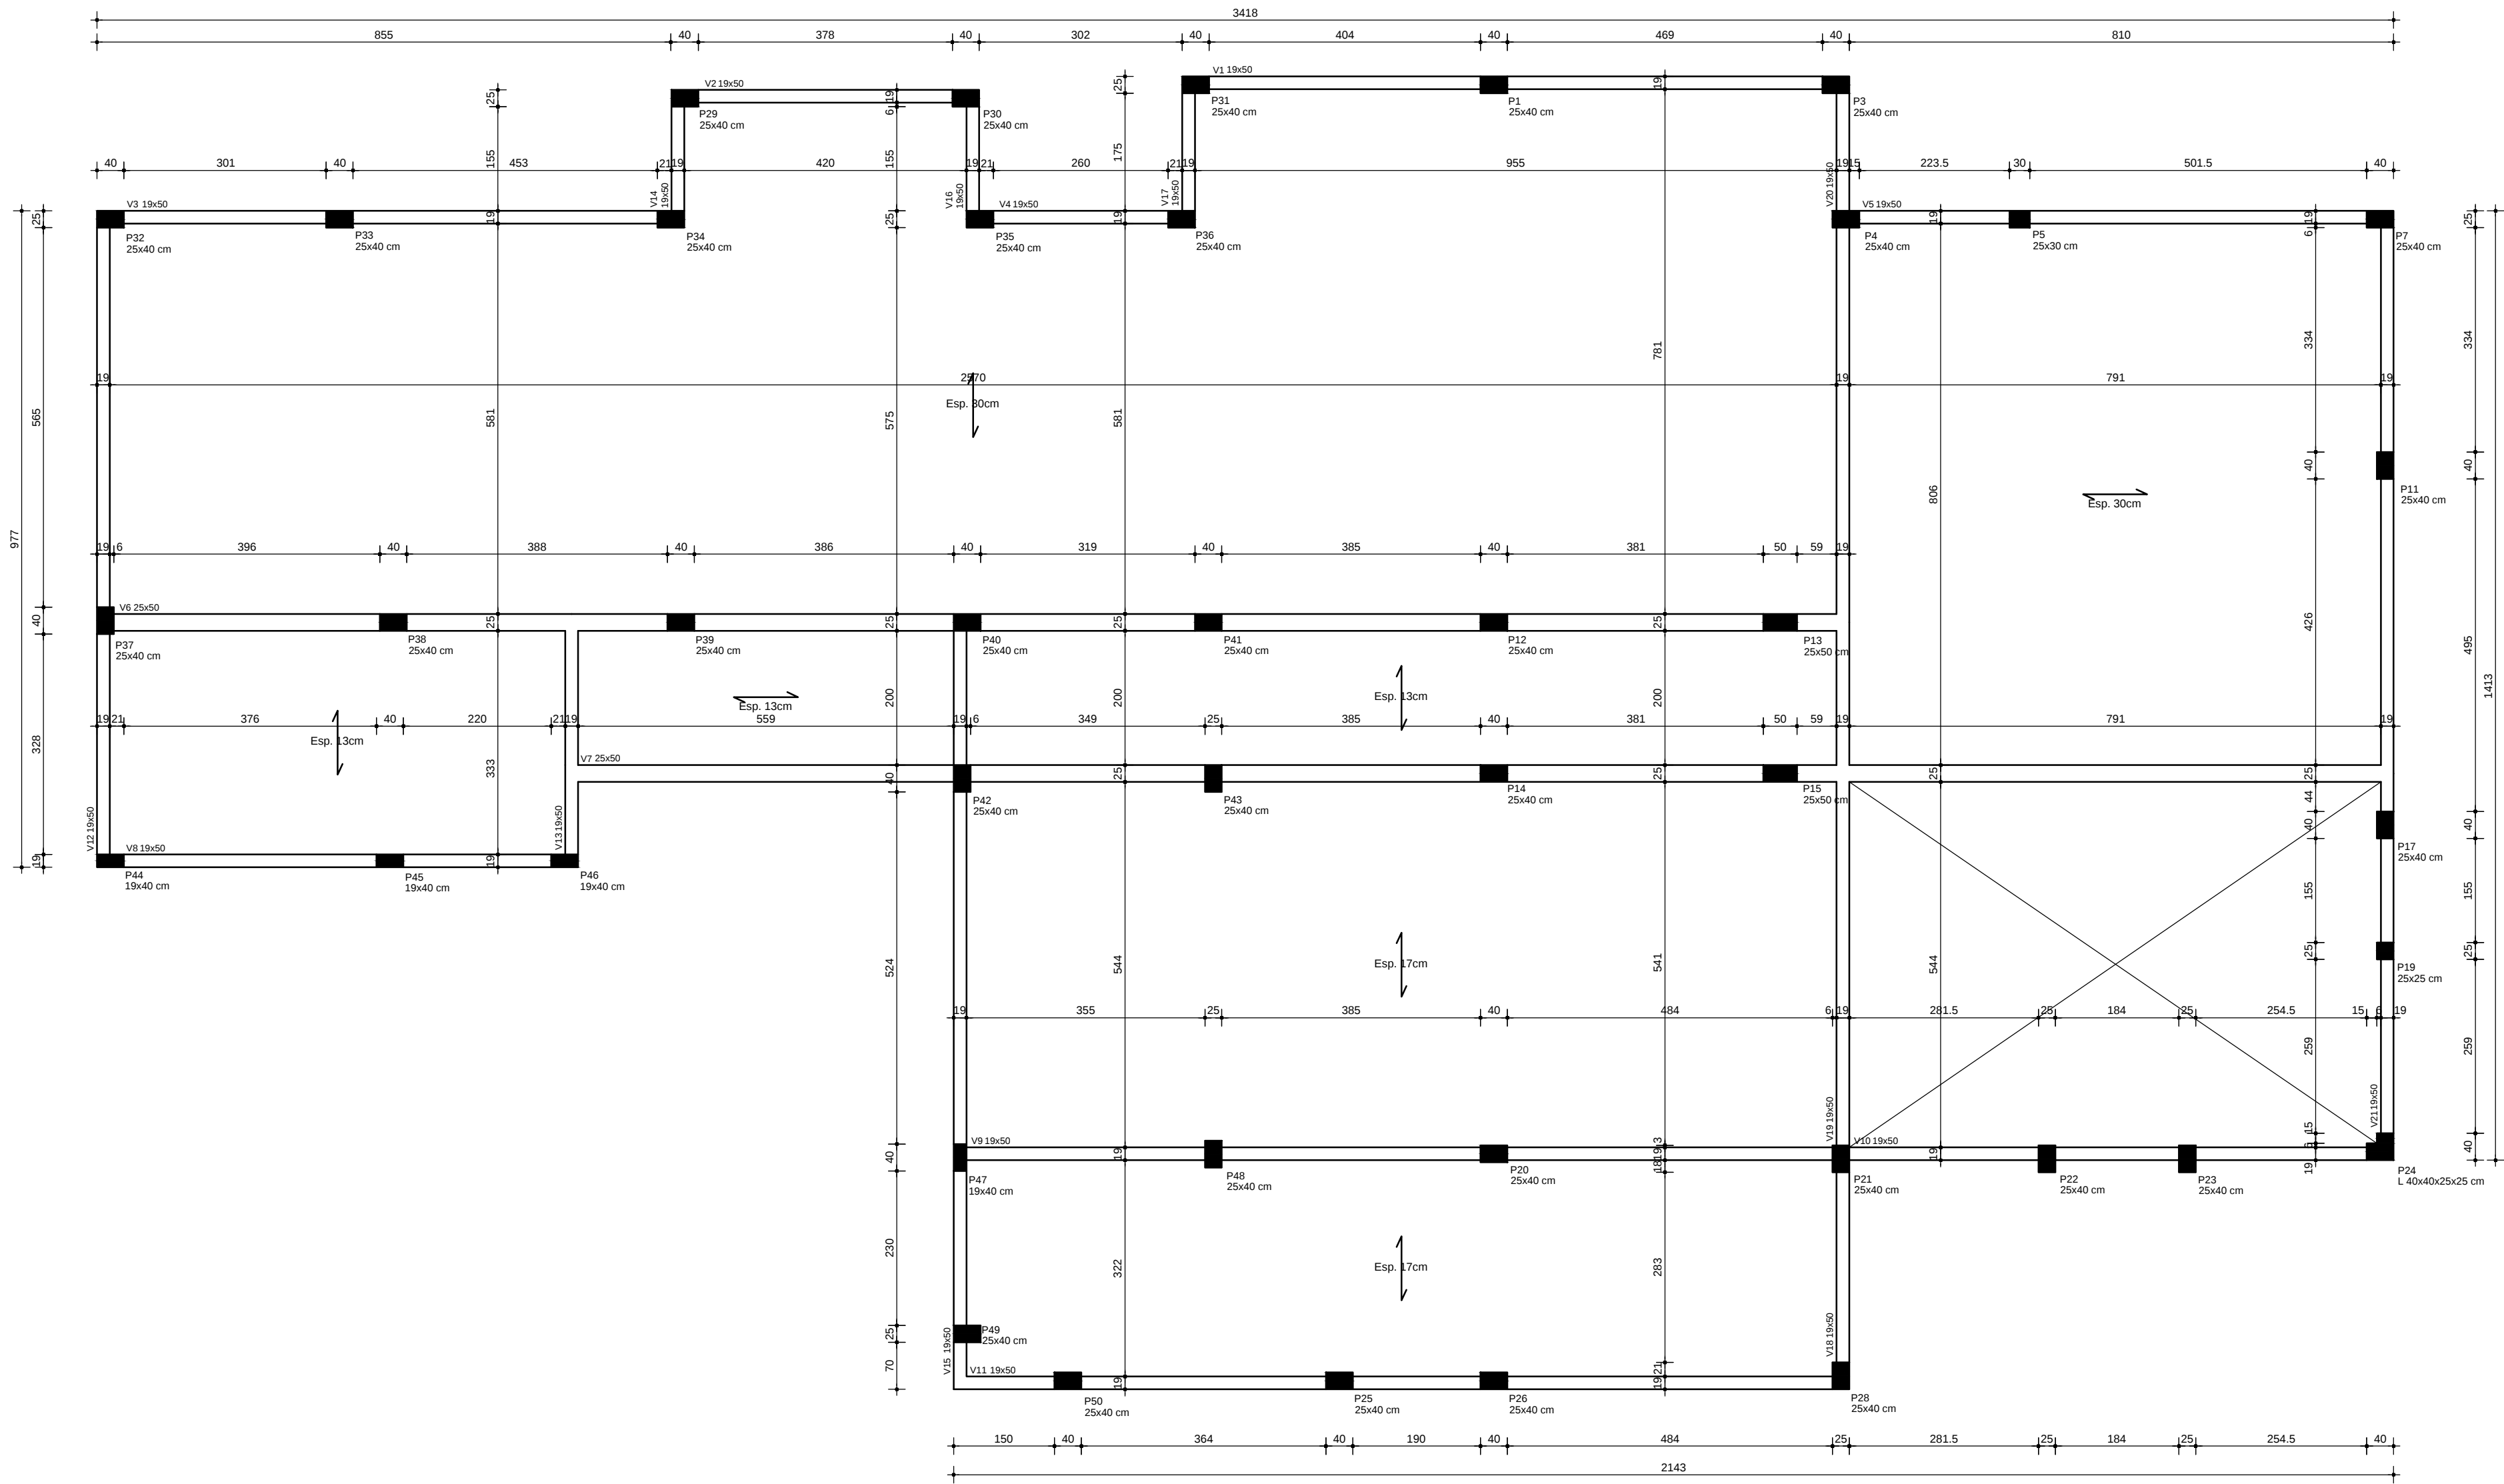

OBSERVAÇÕES:

- 1- CONCRETO USINADO FCK = 25MPa.
- 2- ALVENARIA EM TIJOLO CERÂMICO FURADO 20cm.
- 3- AS FORMAS E LAJES DEVEM SER MOLHADAS ANTES DA CONCRETAGEM.
- 4- O ESCORAMENTO DEVE SER VERIFICADO ANTES E DURANTE A CONCRETAGEM.
- 5- A DESFORMA DEVERÁ OBEDECER AS SEGUINTE ESPECIFICAÇÕES:
 - LATERAIS DE VIGAS = 3 DIAS;
 - FUNDO DE VIGAS = 21 DIAS;
 - PILARES = 21 DIAS;
- 6- LAJES SERÃO PRÉ MOLDADAS TRELIÇADAS CONFORME ESPECIFICAÇÃO EM PROJETO;
- 7- LAJE DEVERÁ RESISITIR AO PESO DAS PAREDES QUE ESTIVEREM SOBRE A MESMA, E ATENDER AS ESPECIFICAÇÕES DE PESO PRÓPRIO, ACIDENTAL E REVESTIMENTO.
- 8- AS LAJES SERÃO DE RESPONSABILIDADE DE SEUS FORNECEDORES, BEM COMO, DE-TALAHMENTO ESPECIFICO PARA SUA EXECUÇÃO.
- 9- CONFERIR MEDIDAS NO LOCAL;

-LAJES:

-ESPESSURA = 30cm;	-ESPESSURA = 17cm;	-ESPESSURA = 13cm;
-CARGAS: PESO PRÓPRIO-400kg/m2 REVESTIMENTOS-100kg/m2 ACIDENTAL-150kg/m2	-CARGAS: PESO PRÓPRIO-250kg/m2 REVESTIMENTOS-100kg/m2 ACIDENTAL-150kg/m2	-CARGAS: PESO PRÓPRIO-200kg/m2 REVESTIMENTOS-100kg/m2 ACIDENTAL-150kg/m2
CARGA TOTAL-650kg/m2	CARGA TOTAL-500kg/m2	CARGA TOTAL-450kg/m2

LEGENDA:

	PILAR PASSA PELO PAVIMENTO		INDICAÇÃO DE NÍVEL EM FORMA
	PILAR TERMINA NO PAVIMENTO		SENTIDO DA LAJE E ESPESSURA
	PILAR QUE NASCE NO PAVIMENTO	C.F.	CONTRA - FLECHA

	PREFEITURA MUNICIPAL DE DOIS IRMÃOS RUA BERLIM Nº240 - CENTRO (0XX51) 3564-12-77	
	SECRETARIA MUNICIPAL DE PLANEJAMENTO E HABITAÇÃO	
OBRA	EMERGÊNCIA HOSPITAL SÃO JOSÉ	ÁREA 492,97m²
TIPO/ASSUNTO	FORMA DA COBERTURA	PROJETO CLEBER SCHNEIDER
		DATA OUTUBRO/2015
RESPONSÁVEL TÉCNICO PROJETO: CLEBER LEANDRO SCHNEIDER - ENGº CIVIL - CREA/RS 122.575		ESCALA 1/75
		FOLHA E-20