
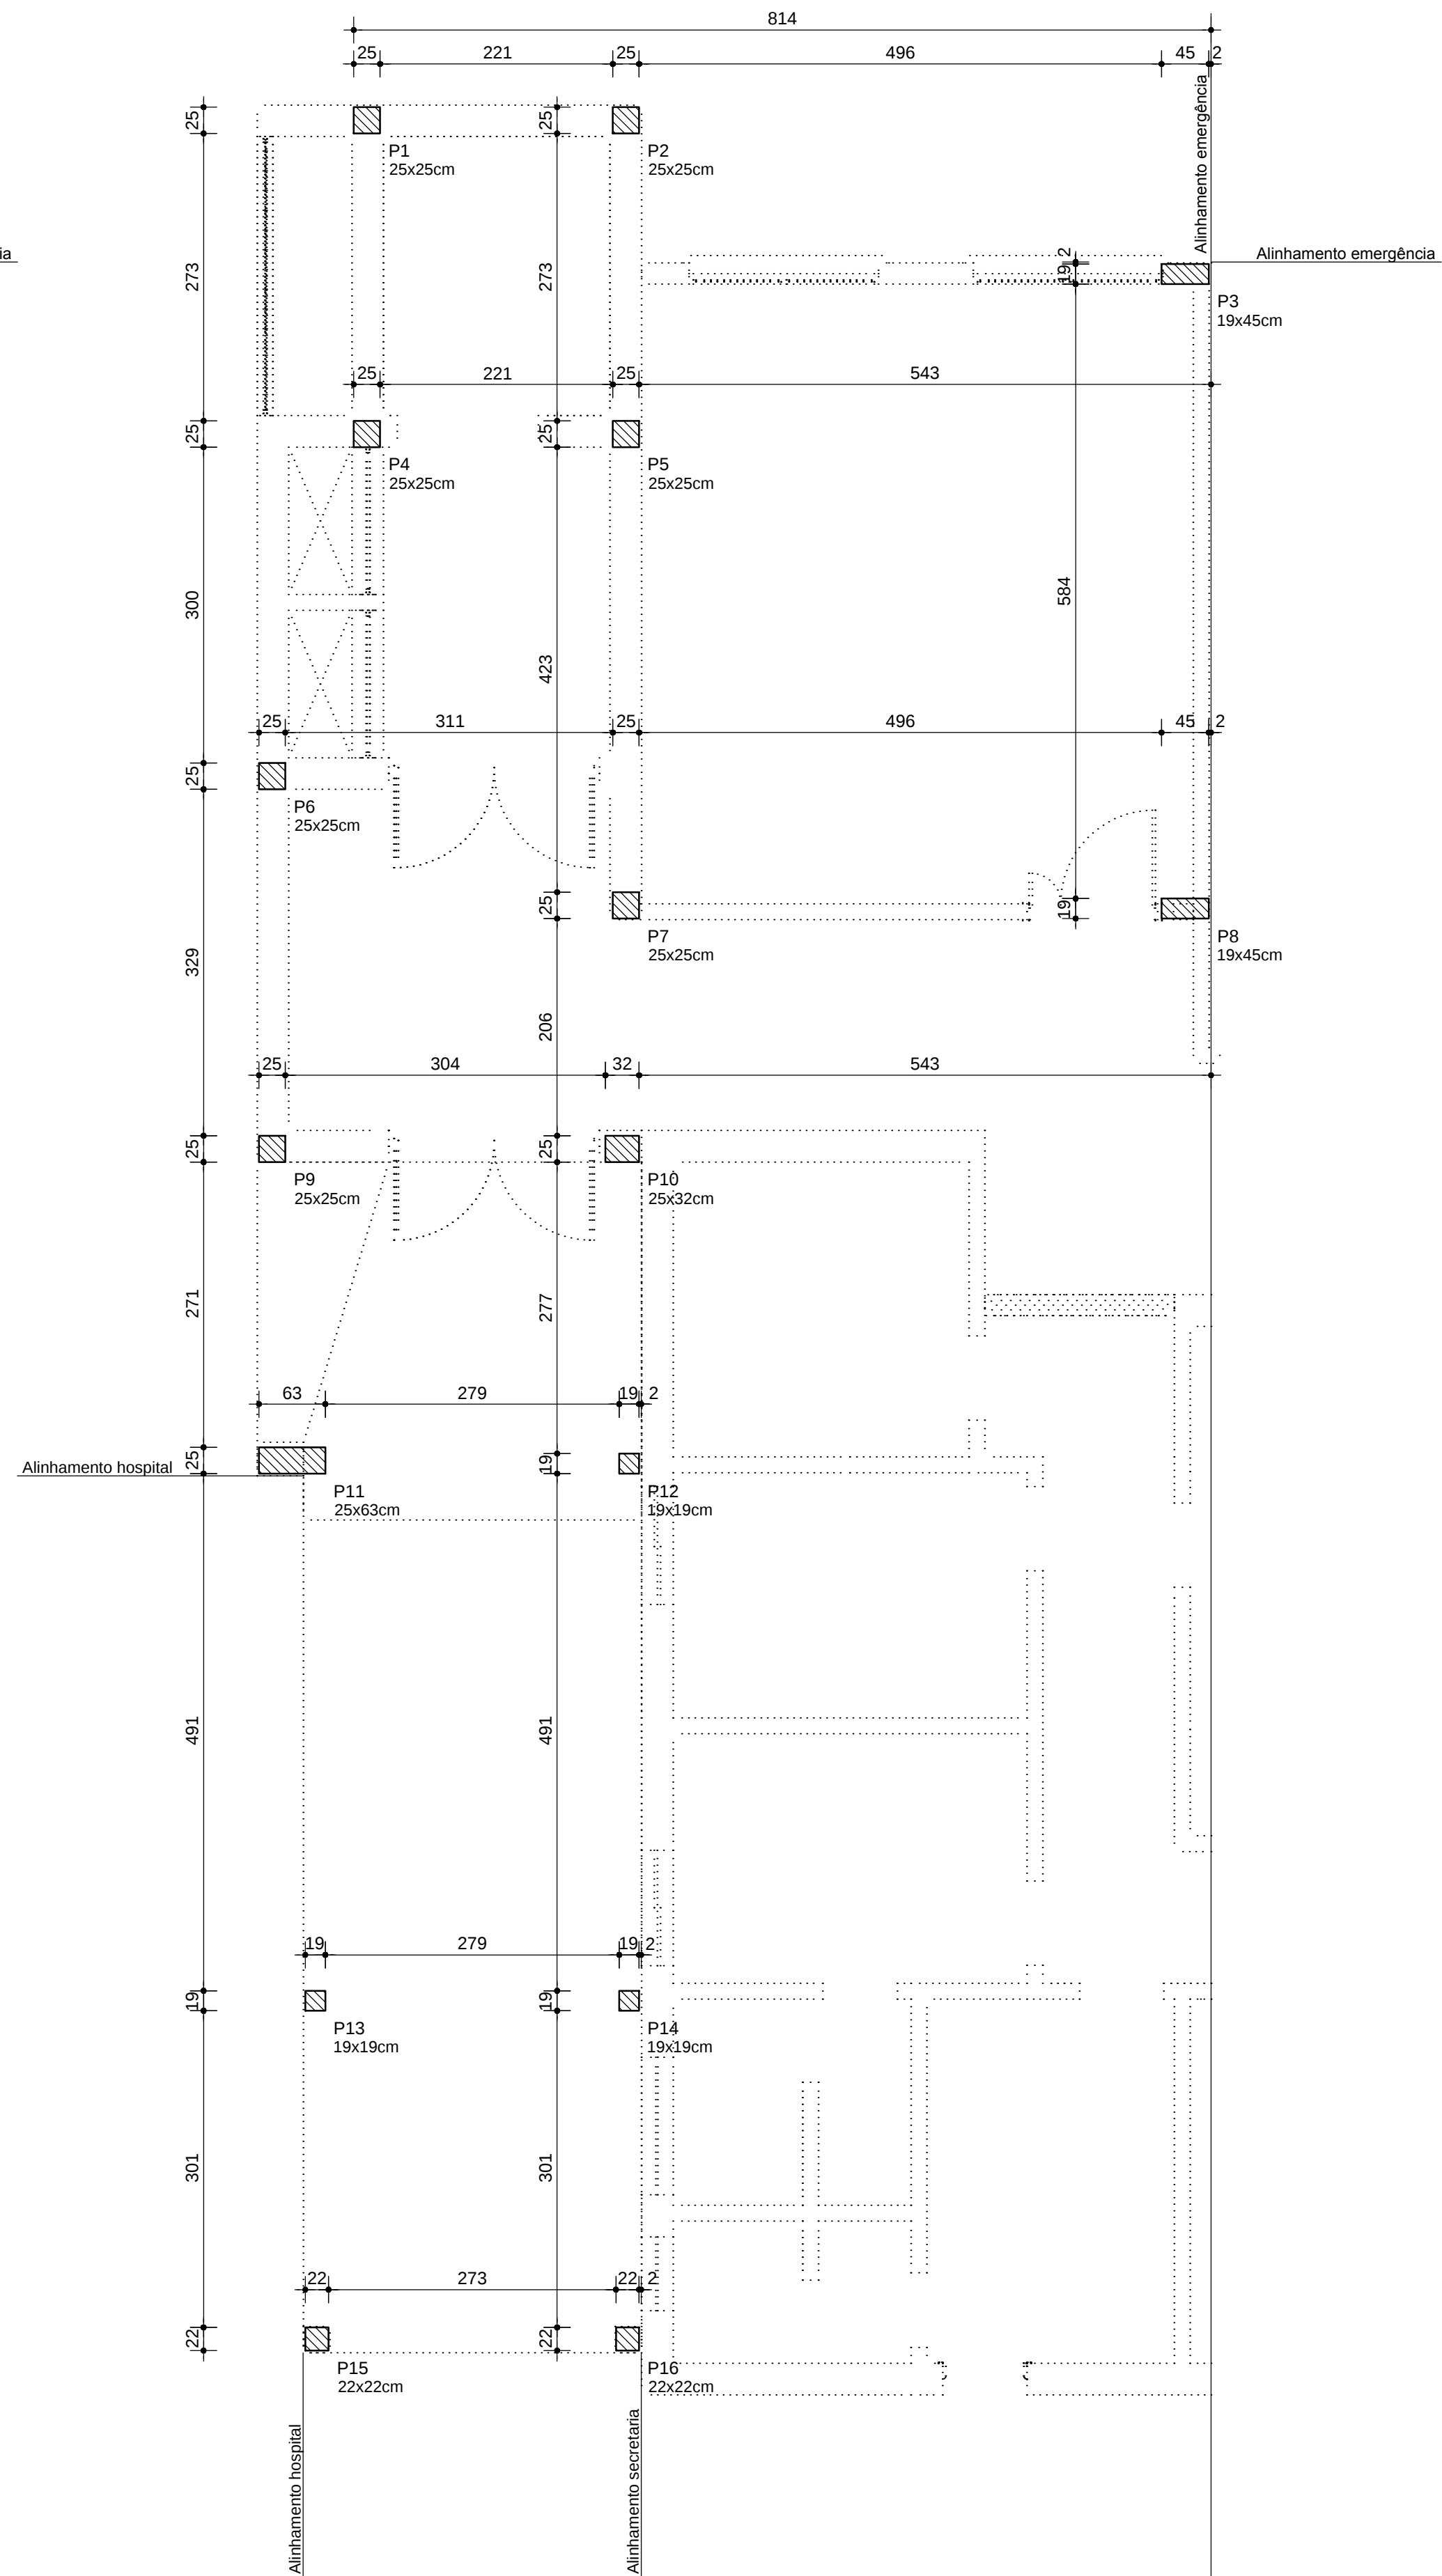


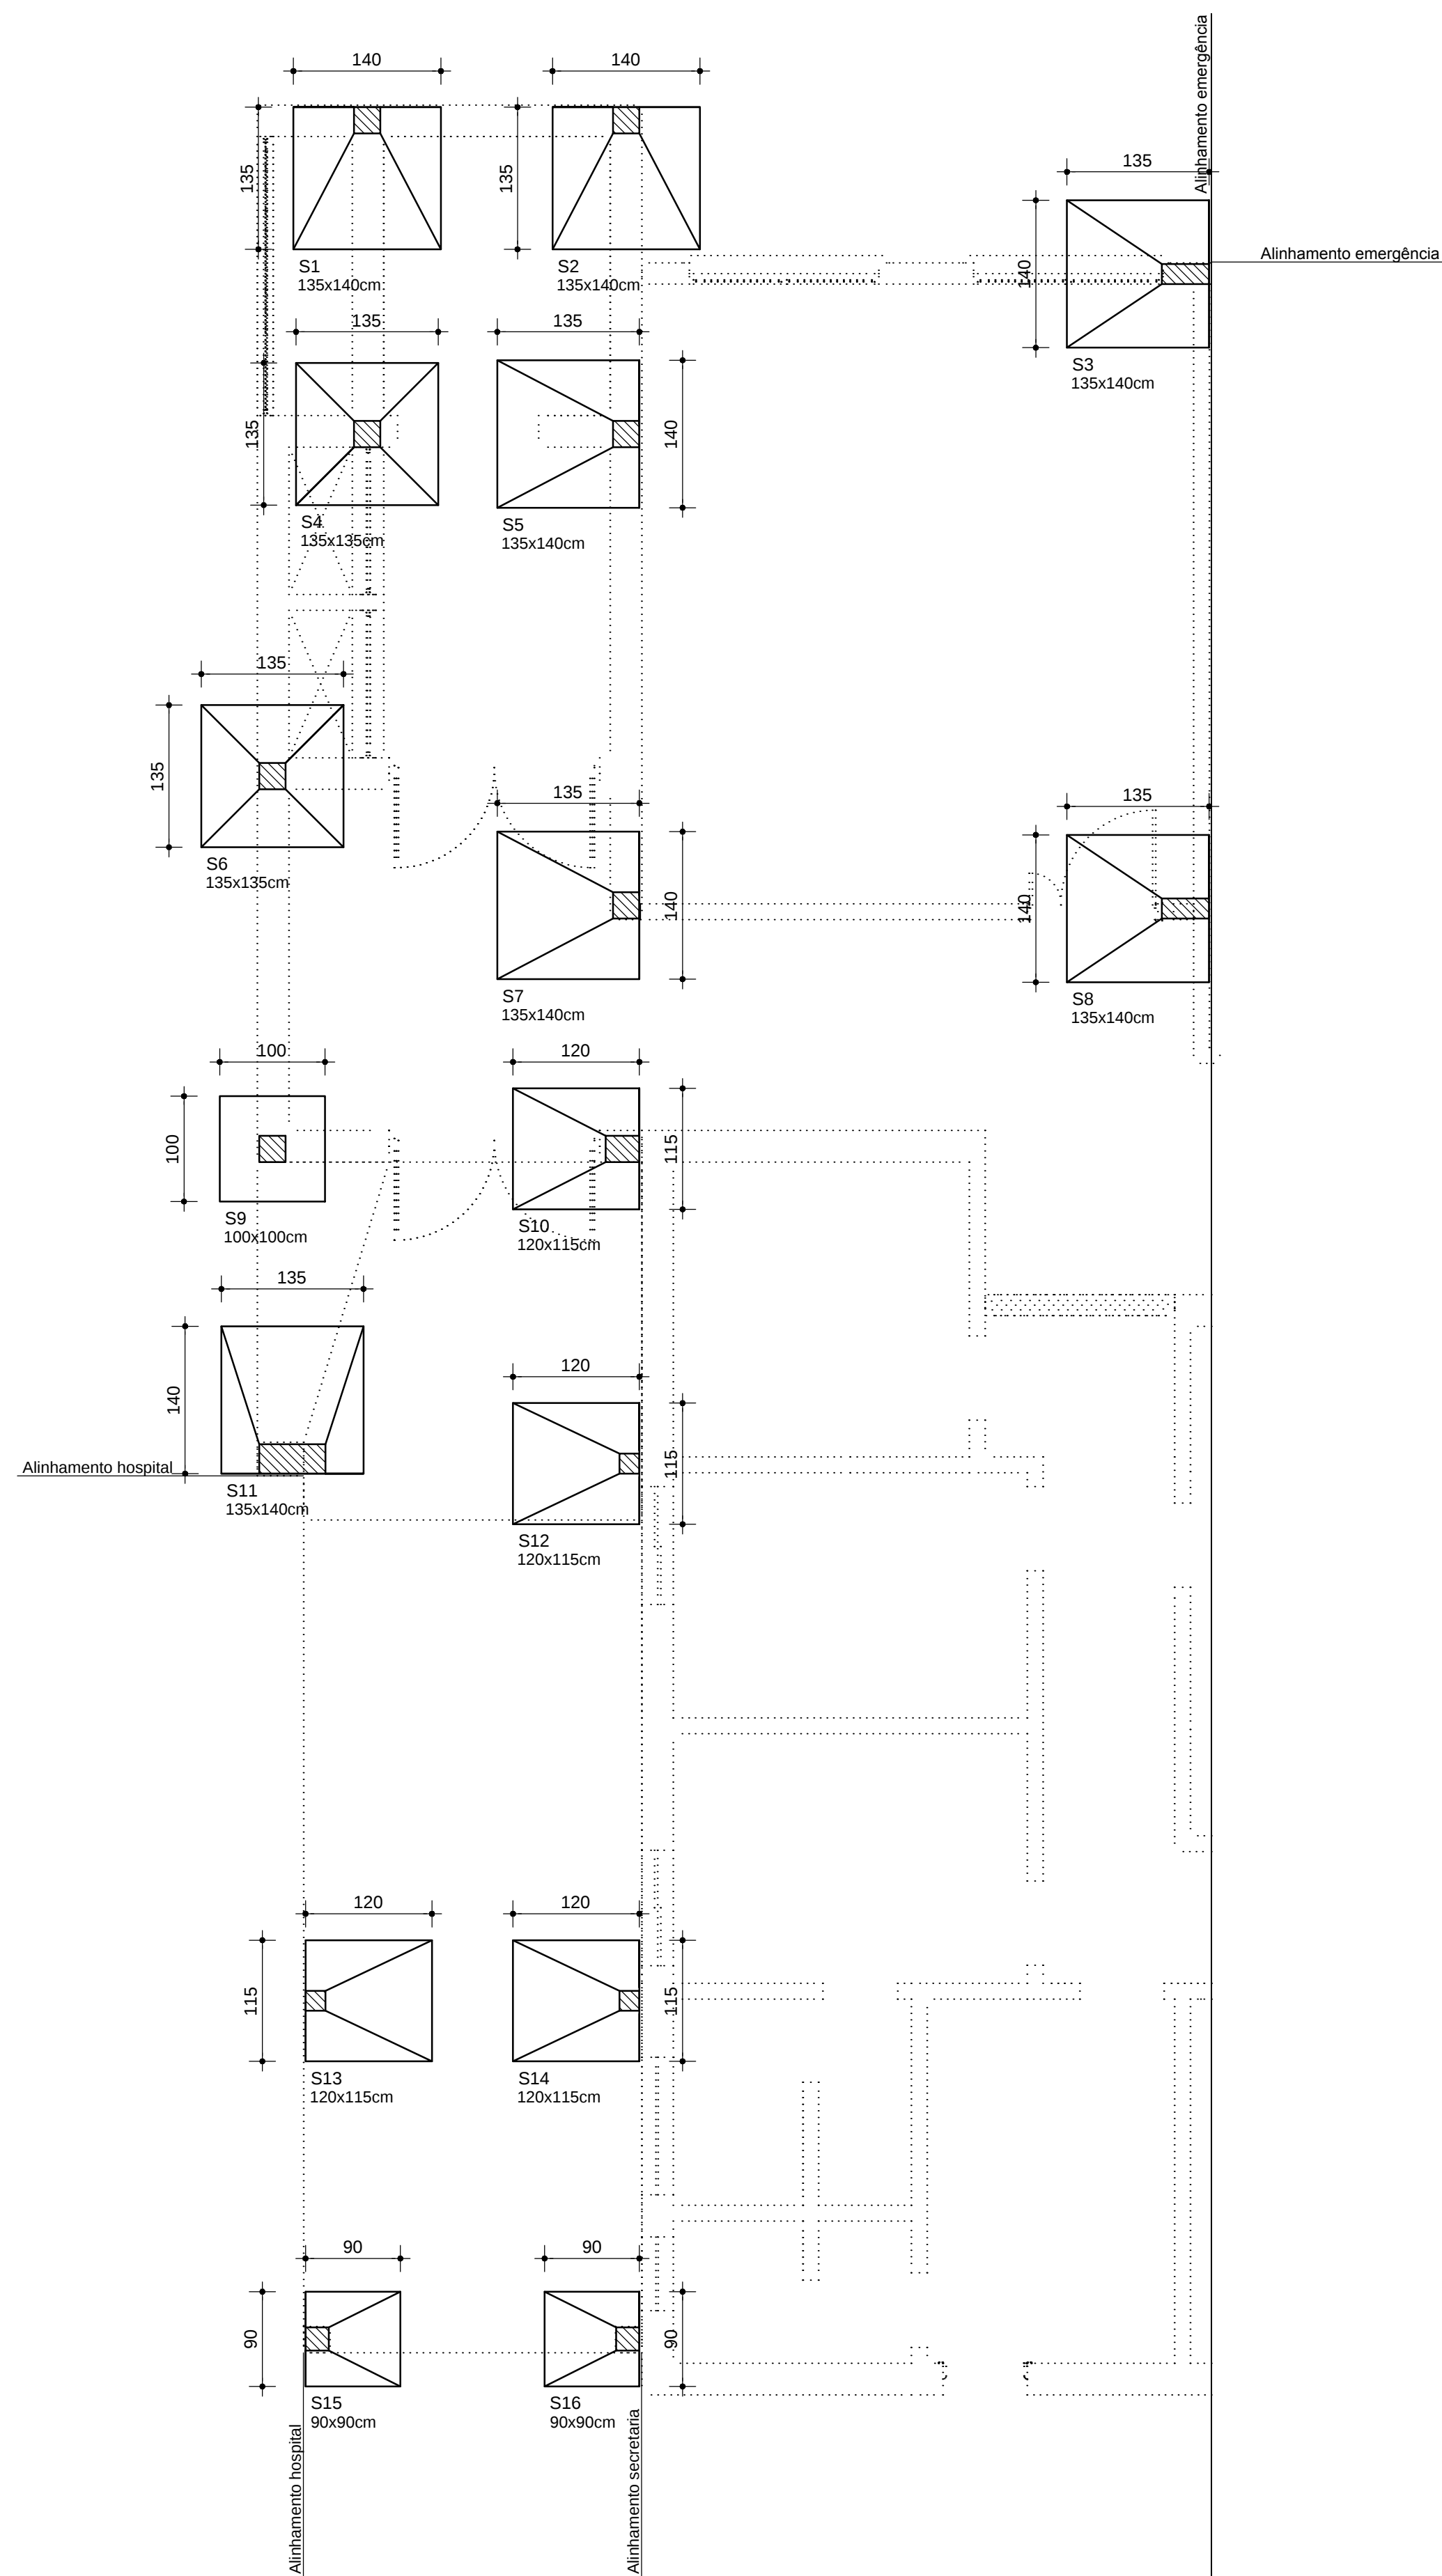

- OBSERVAÇÕES:
- 1- CONCRETO FCK = 25MPa USINADO.
 - 2- PILARES SEM SAPATAS ESPECIFICADAS, NASCERÃO SOBRE A VIGA DE FUNDAÇÃO.
 - 3- DEVERÃO OBRIGATORIAMENTE SER RESPEITADAS AS DIMENSÕES DAS SAPATAS PROPOSTAS EM PLANTA.
 - 4- AS SAPATAS DEVERÃO SER ASSENTADAS A UMA PROFUNDIDADE DE NO MÍNIMO 1,50m E SOBRE UMA CAMADA DE NO MÍNIMO 10cm DE AREIA.

	PREFEITURA MUNICIPAL DE DOIS IRMÃOS RUA BERLIM Nº240 - CENTRO (0XX51) 3564-42-77	
	SECRETARIA MUNICIPAL DE PLANEJAMENTO E HABITAÇÃO	
OBRA	EMERGÊNCIA - PASSARELA/ ELEVADOR	
TIPO/ASSUNTO	LOCAÇÃO DE PILARES E SAPATAS	
RESPONSÁVEL TÉCNICO PROJETO:	CLEBER LEANDRO SCHNEIDER - ENG° CIVIL - CREA/RS 122.575	
ÁREA	PROJETO	DATA
	CLEBER SCHNEIDER	JULHO/2016
ESCALA	FOLHA	
1/50	E-23	