

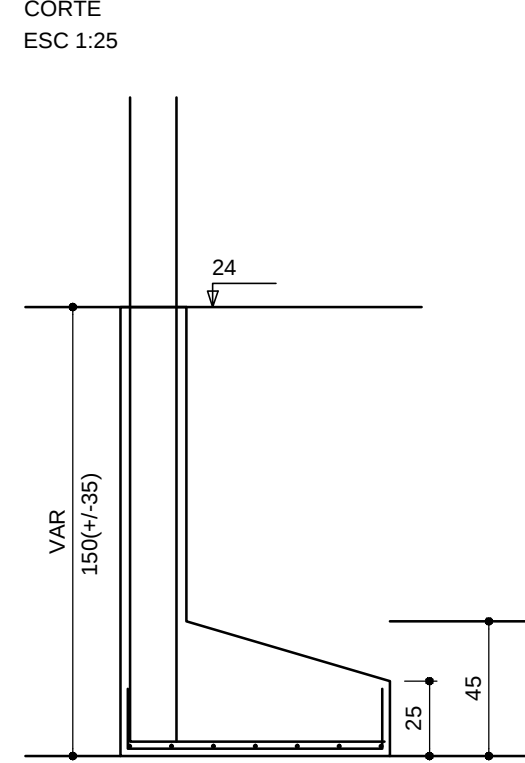
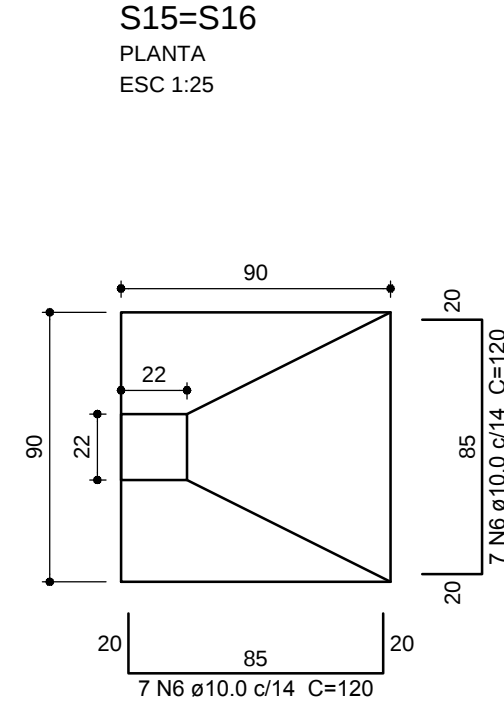
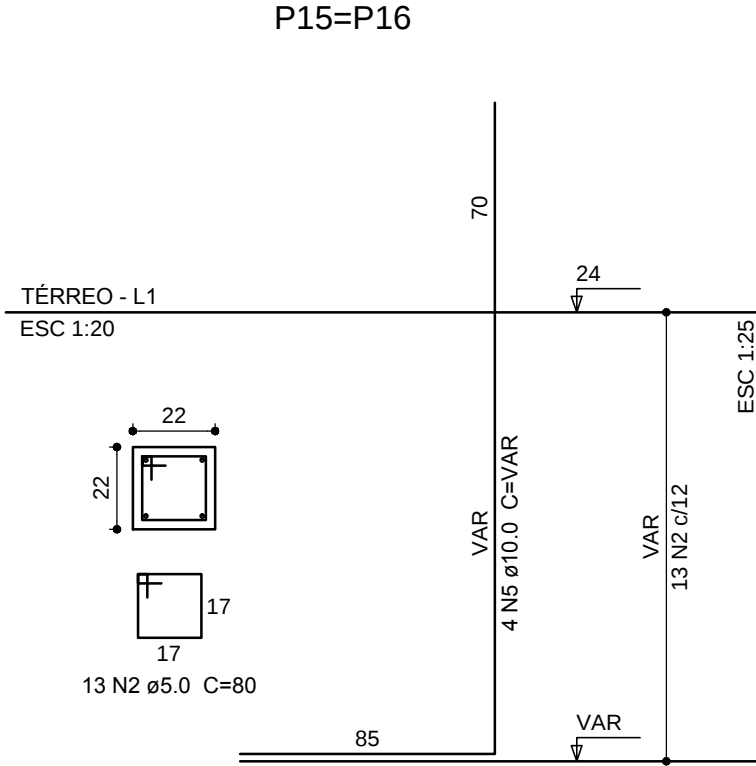
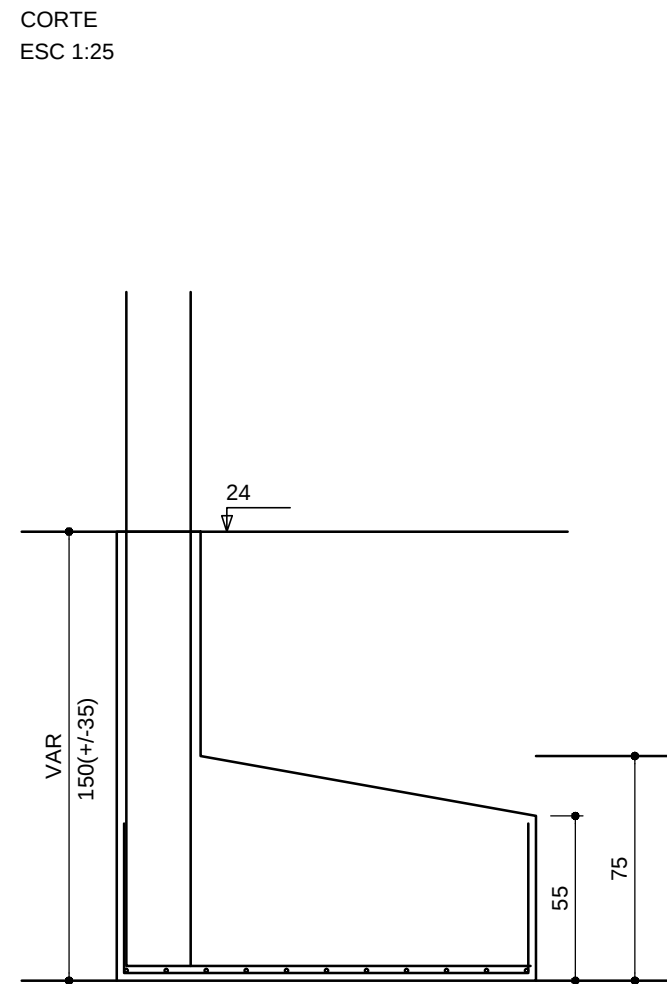
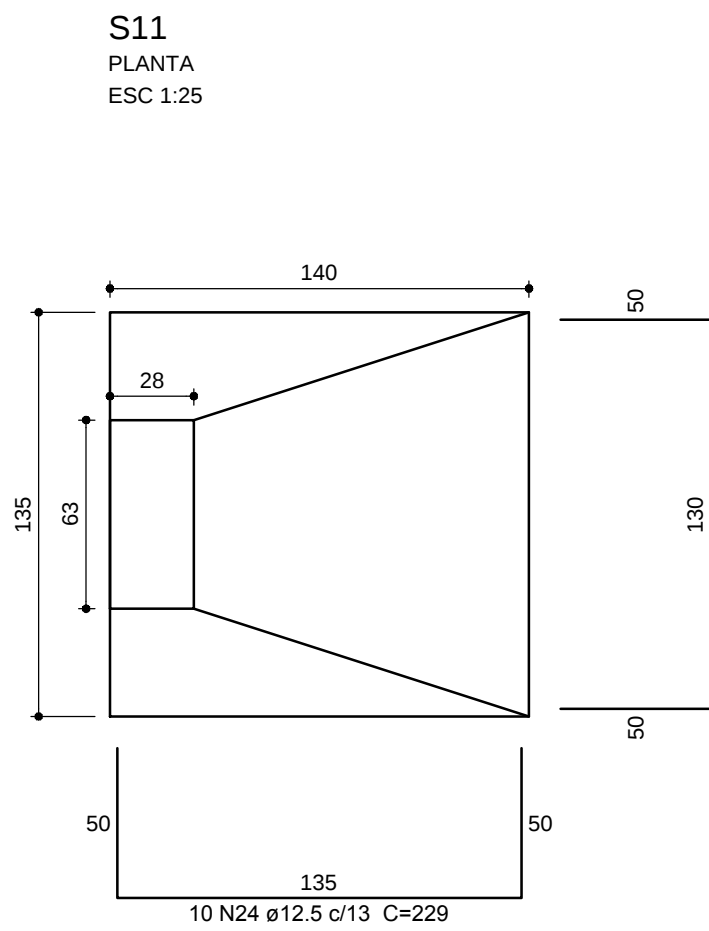
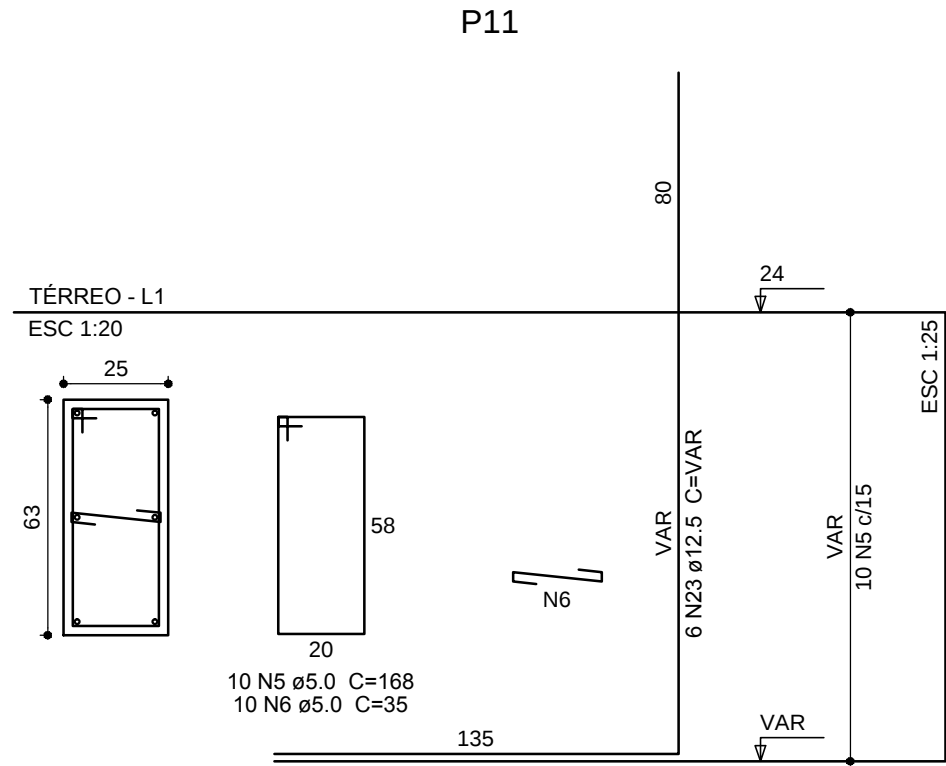
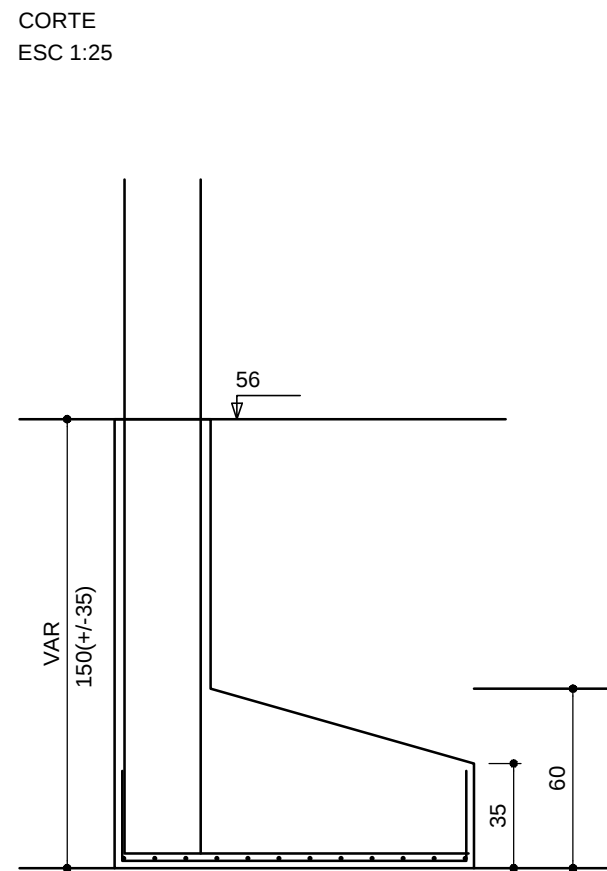
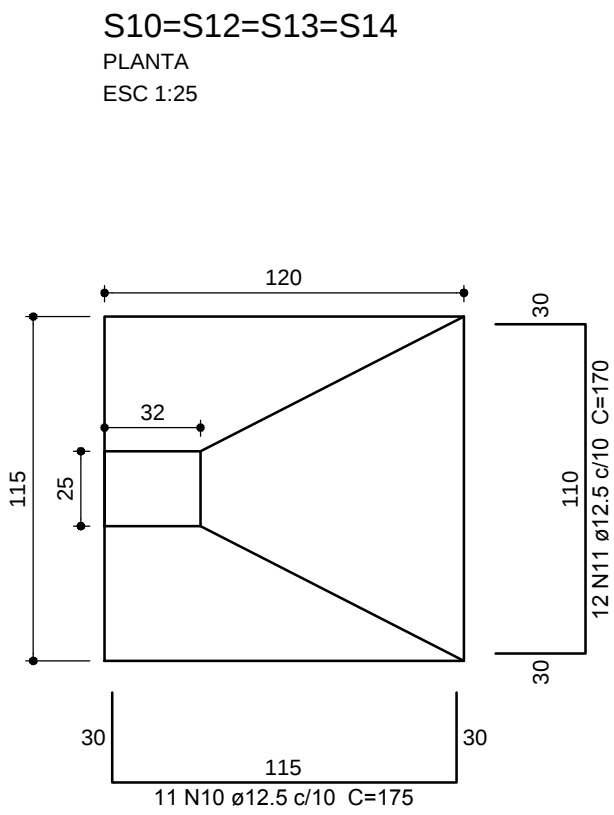
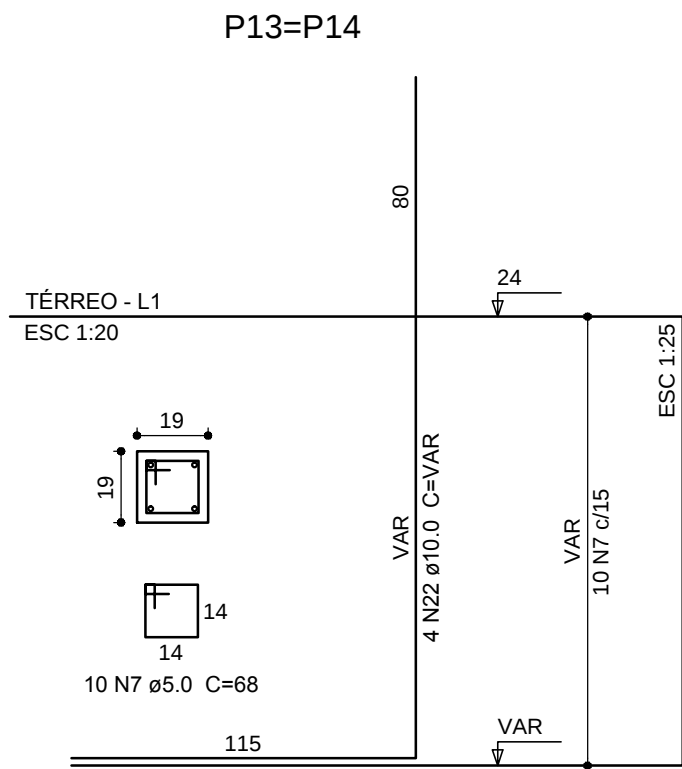


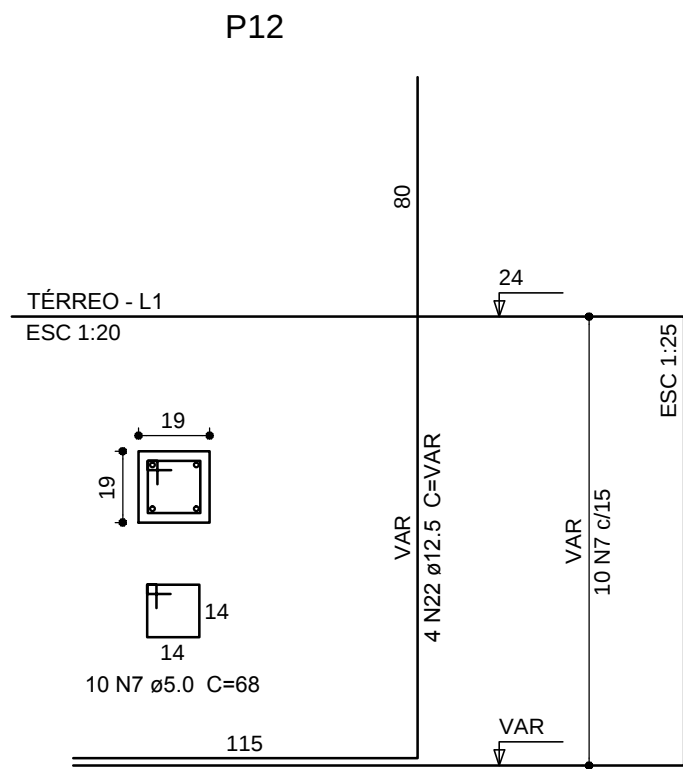

Solo compactado sobre a sapata
peso específico > 1600.00 kgf/m³

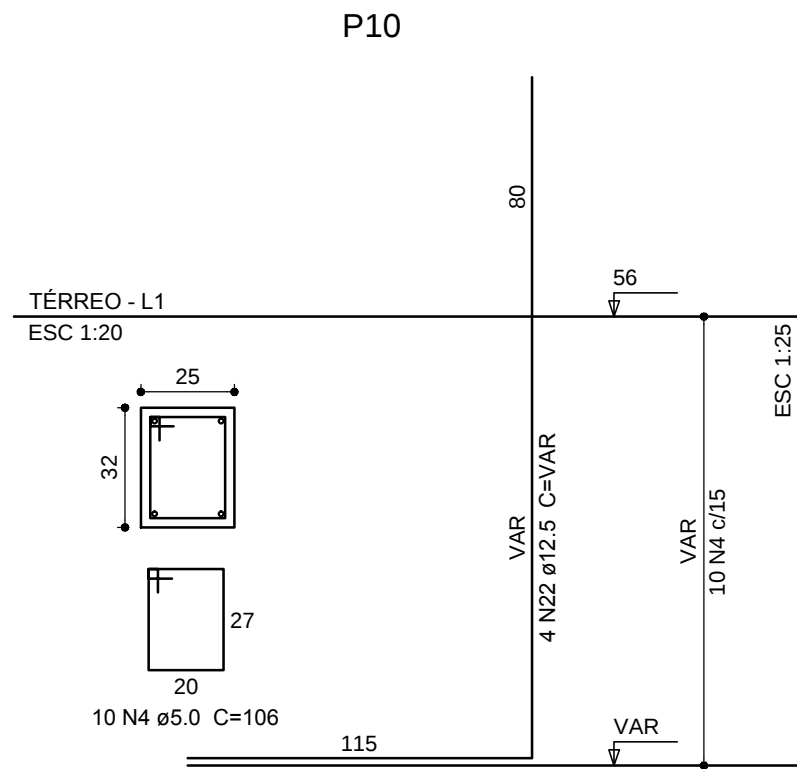

Solo compactado sobre a sapata
peso específico > 1600.00 kgf/m³

- OBSERVAÇÕES:
- 1- CONCRETO FCK = 25MPa USINADO.
 - 2- PILARES SEM SAPATAS ESPECIFICADAS, NASCERÃO SOBRE A VIGA DE FUNDAÇÃO.
 - 3- DEVERÃO OBRIGATORIAMENTE SER RESPEITADAS AS DIMENSÕES DAS SAPATAS PROPOSTAS EM PLANTA.
 - 4- AS SAPATAS DEVERÃO SER ASSENTADAS A UMA PROFUNDIDADE DE NO MÍNIMO 1,50m E SOBRE UMA CAMADA DE NO MÍNIMO 10cm DE AREIA.

	PREFEITURA MUNICIPAL DE DOIS IRMÃOS RUA BERLIM Nº240 - CENTRO (0XX51) 3566-12-77	
SECRETARIA MUNICIPAL DE PLANEJAMENTO E HABITAÇÃO		
OBRA	EMERGÊNCIA - PASSARELA/ ELEVADOR	
TIPO/ASSUNTO	SAPATAS E ESPERAS DE PILARES (II)	
RESPONSÁVEL TÉCNICO PROJETO:	CLEBER LEANDRO SCHNEIDER - ENG° CIVIL - CREA/RS 122.575	
ÁREA	PROJETO CLEBER SCHNEIDER	DATA JULHO/2016
ESCALA 1/50	FOLHA E-25	