


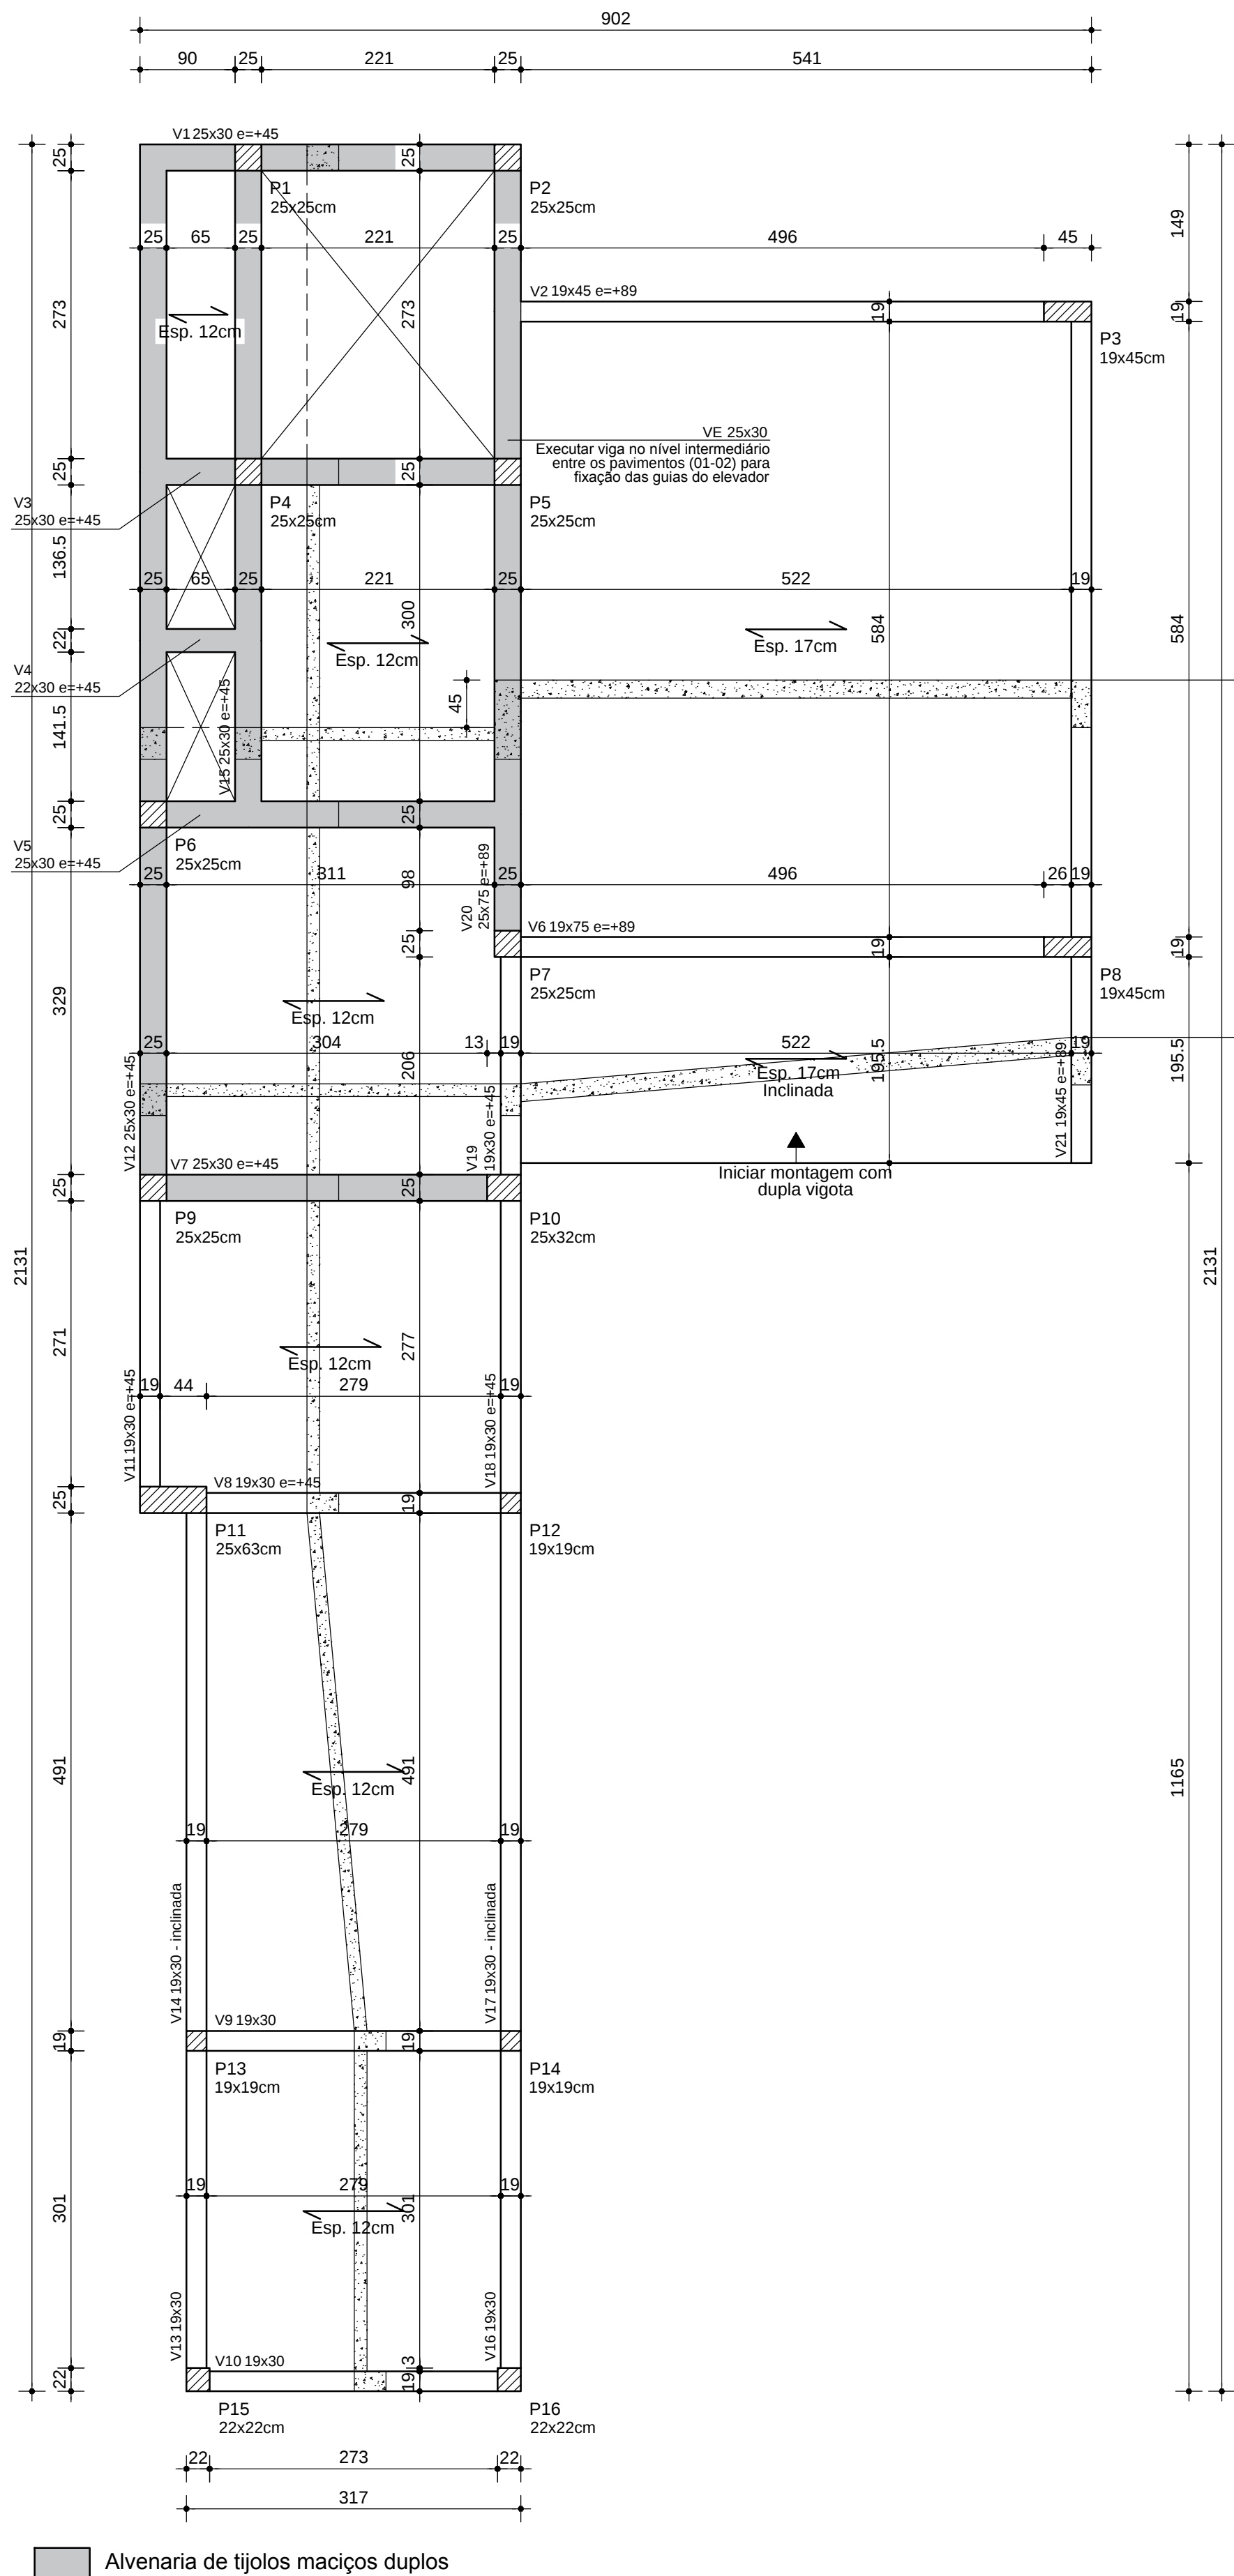

OBSERVAÇÕES:

- 1- CONCRETO USINADO FCK = 25MPa.
- 2- ALVENARIA EM TIJOLOS MACIÇOS E CERÂMICOS FURADO 20cm.
- 3- AS FORMAS E LAJES DEVEM SER MOLHADAS ANTES DA CONCRETAGEM.
- 4- O ESCORAMENTO DEVE SER VERIFICADO ANTES E DURANTE A CONCRETAGEM.
- 5- A DESFORMA DEVERÁ OBEDECER AS SEGUINTEES ESPECIFICAÇÕES:
 - LATERAIS DE VIGAS = 3 DIAS;
 - FUNDO DE VIGAS = 21 DIAS;
 - PILARES = 21 DIAS;
- 6- LAJES SERÃO PRÉ MOLDADAS TRELIÇADAS CONFORME ESPECIFICAÇÃO EM PROJETO;
- 7- LAJE DEVERÁ RESISITIR AO PESO DAS PAREDES QUE ESTIVEREM SOBRE A MESMA, E ATENDER AS ESPECIFICAÇÕES DE PESO PRÓPRIO, ACIDENTAL E REVESTIMENTO.
- 8- AS LAJES SERÃO DE RESPONSABILIDADE DE SEUS FORNECEDORES, BEM COMO, DE-TALAHMENTO ESPECÍFICO PARA SUA EXECUÇÃO.
- 9- CONFERIR MEDIDAS NO LOCAL;

-LAJES:	
-ESPESSURA = 17cm;	-ESPESSURA = 12cm;
-CARGAS:	-CARGAS:
PESO PRÓPRIO-250kg/m2	PESO PRÓPRIO-200kg/m2
REVESTIMENTOS-100kg/m2	REVESTIMENTOS-100kg/m2
ACIDENTAL-300kg/m2	ACIDENTAL-300kg/m2
CARGA TOTAL-650kg/m2	CARGA TOTAL-600kg/m2

LEGENDA:

	PILAR PASSA PELO PAVIMENTO		INDICAÇÃO DE NÍVEL EM FORMA
	PILAR TERMINA NO PAVIMENTO		SENTIDO DA LAJE E ESPESSURA
	PILAR QUE NASCE NO PAVIMENTO	C.F.	CONTRA - FLECHA

PREFEITURA MUNICIPAL DE DOIS IRMÃOS

RUA BERLIM Nº240 - CENTRO (0XX51) 3564-12-77

SECRETARIA MUNICIPAL DE PLANEJAMENTO E HABITAÇÃO

OBRA

EMERGÊNCIA - PASSARELA/ ELEVADOR

ÁREA

TIPO/ASSUNTO

FORMA DO PAVTO 01

PROJETO

CLEBER SCHNEIDER

DATA

JULHO/2016

RESPONSÁVEL TÉCNICO PROJETO:

CLEBER LEANDRO SCHNEIDER - ENG° CIVIL - CREA/RS 122.575

ESCALA

1/50

FOLHA

E-29