


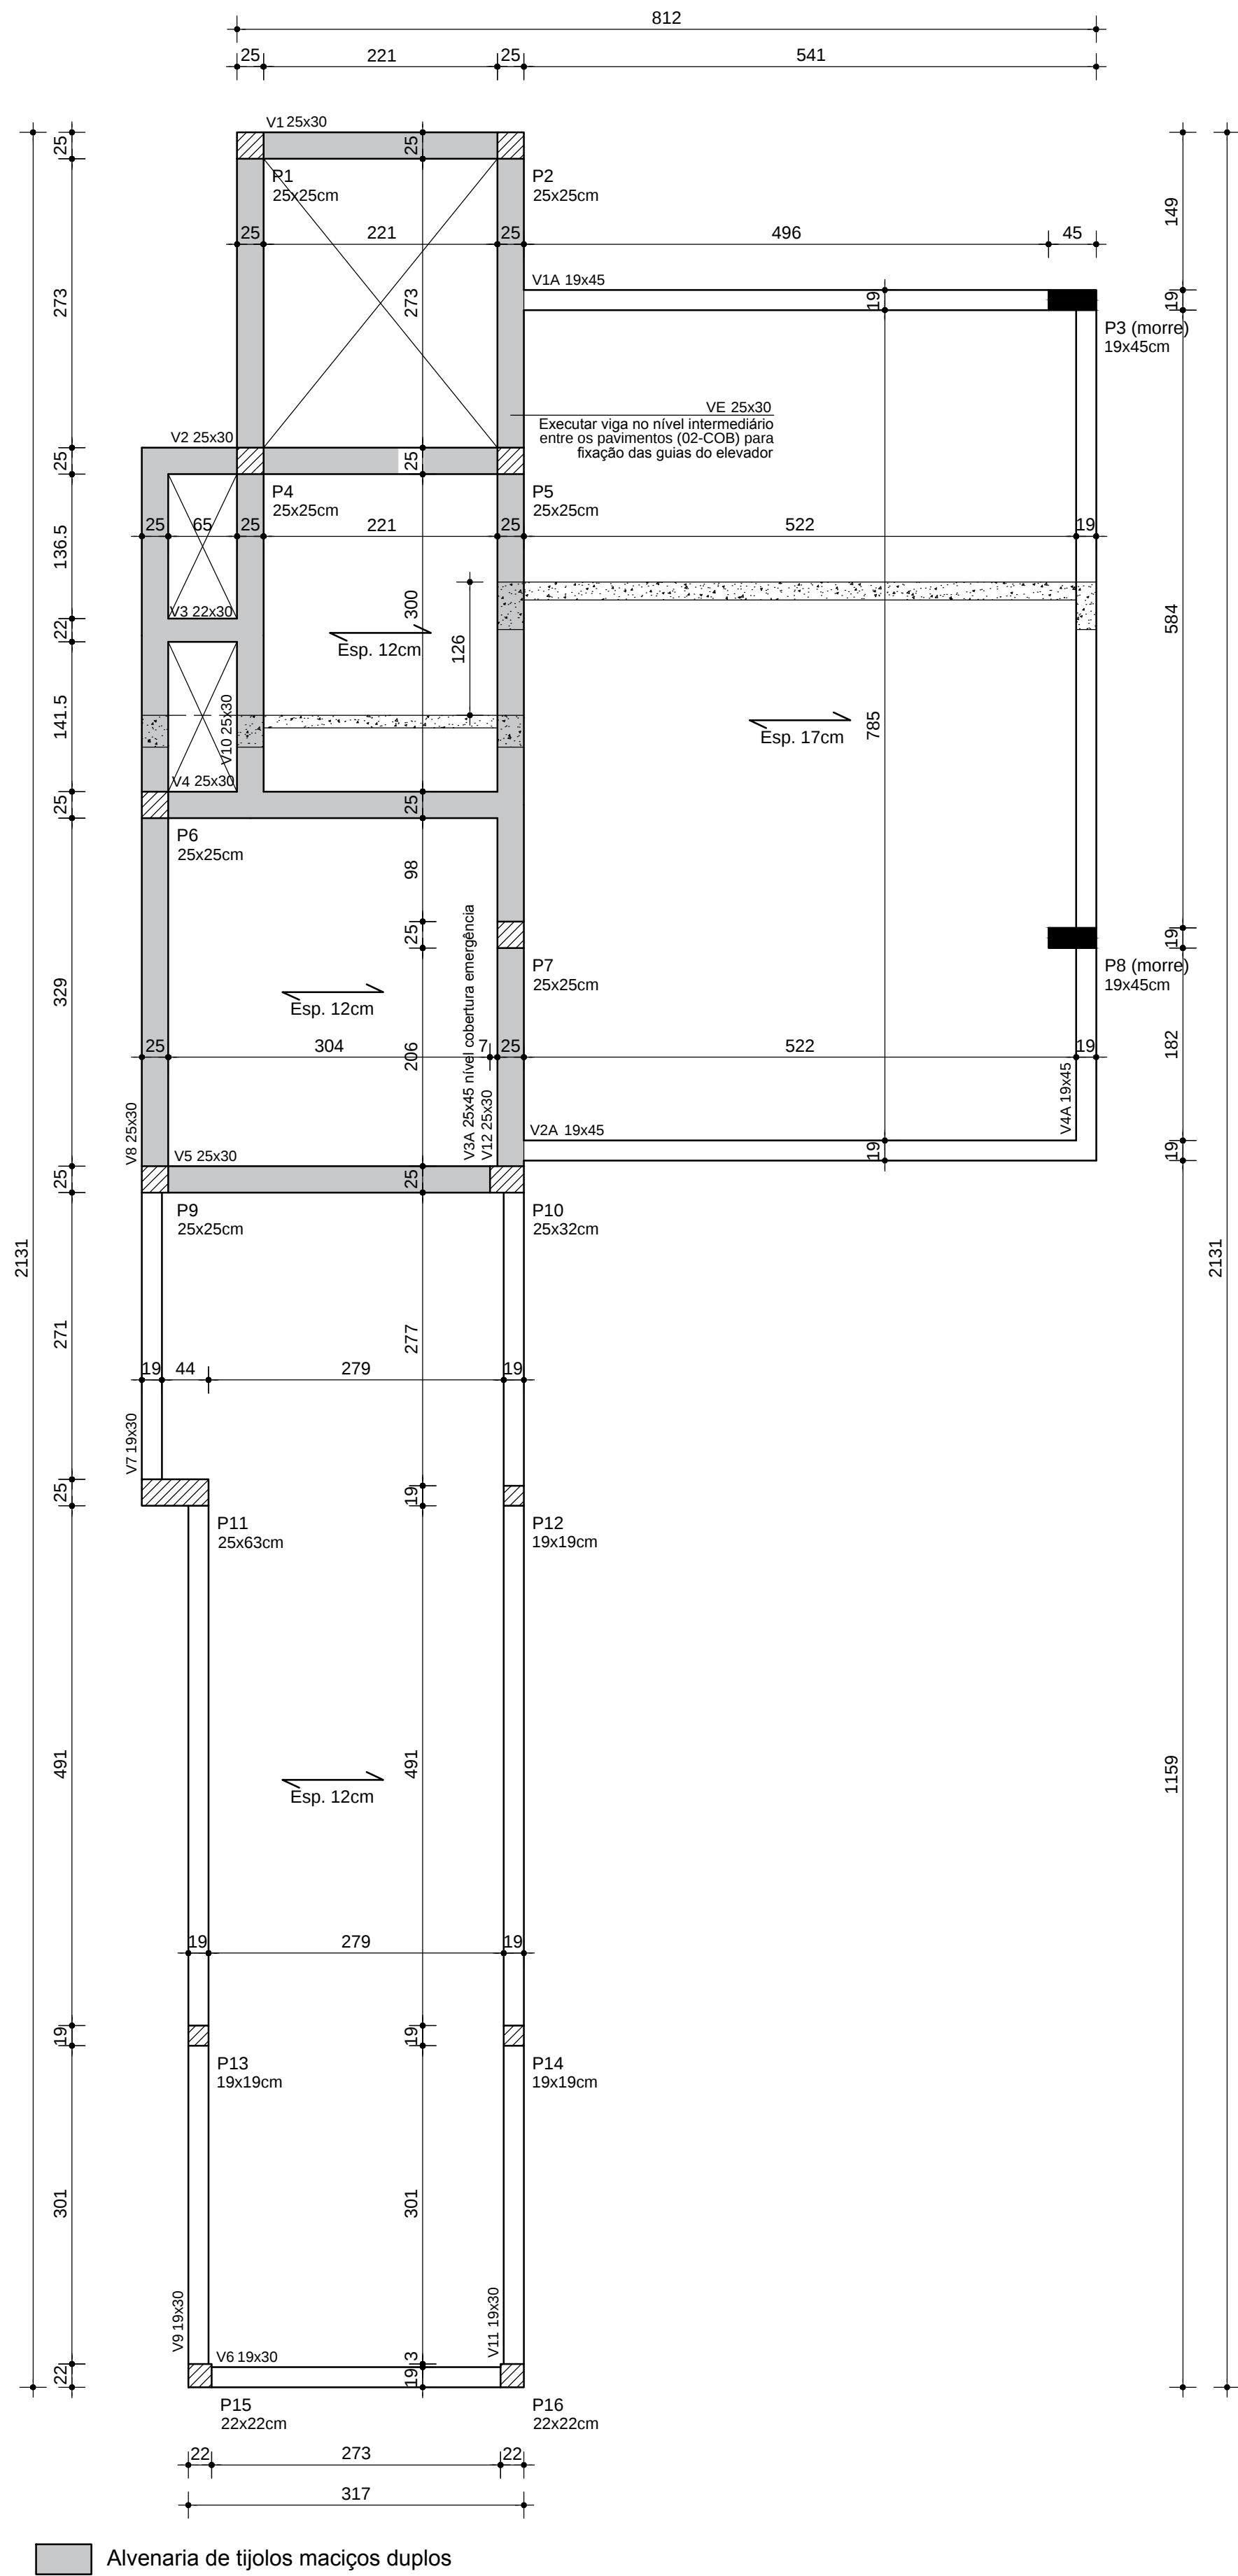

OBSERVAÇÕES:

- 1- CONCRETO USINADO FCK = 25MPa.
- 2- ALVENARIA EM TIJOLOS MACIÇOS E CERÂMICOS FURADO 20cm.
- 3- AS FORMAS E LAJES DEVEM SER MOLHADAS ANTES DA CONCRETAGEM.
- 4- O ESCORAMENTO DEVE SER VERIFICADO ANTES E DURANTE A CONCRETAGEM.
- 5- A DESFORMA DEVERÁ OBEDECER AS SEGUINTEES ESPECIFICAÇÕES:
  - LATERAIS DE VIGAS = 3 DIAS;
  - FUNDO DE VIGAS = 21 DIAS;
  - PILARES = 21 DIAS;
- 6- LAJES SERÃO PRÉ MOLDADAS TRELIÇADAS CONFORME ESPECIFICAÇÃO EM PROJETO;
- 7- LAJE DEVERÁ RESISTIR AO PESO DAS PAREDES QUE ESTIVEREM SOBRE A MESMA, E ATENDER AS ESPECIFICAÇÕES DE PESO PRÓPRIO, ACIDENTAL E REVESTIMENTO.
- 8- AS LAJES SERÃO DE RESPONSABILIDADE DE SEUS FORNECEDORES, BEM COMO, DE TALAHAMENTO ESPECÍFICO PARA SUA EXECUÇÃO.
- 9- CONFERIR MEDIDAS NO LOCAL;

-LAJES:

|                        |                        |
|------------------------|------------------------|
| -ESPESSURA = 17cm;     | -ESPESSURA = 12cm;     |
| -CARGAS:               | -CARGAS:               |
| PESO PRÓPRIO-250kg/m2  | PESO PRÓPRIO-200kg/m2  |
| REVESTIMENTOS-100kg/m2 | REVESTIMENTOS-100kg/m2 |
| ACIDENTAL-150kg/m2     | ACIDENTAL-150kg/m2     |
| CARGA TOTAL-500kg/m2   | CARGA TOTAL-450kg/m2   |

LEGENDA:

|  |                              |      |                             |
|--|------------------------------|------|-----------------------------|
|  | PILAR PASSA PELO PAVIMENTO   |      | INDICAÇÃO DE NÍVEL EM FORMA |
|  | PILAR TERMINA NO PAVIMENTO   |      | SENTIDO DA LAJE E ESPESSURA |
|  | PILAR QUE NASCE NO PAVIMENTO | C.F. | CONTRA - FLECHA             |

|                                                         |                                                                                     |       |
|---------------------------------------------------------|-------------------------------------------------------------------------------------|-------|
|                                                         | PREFEITURA MUNICIPAL DE DOIS IRMÃOS<br>RUA BERLIM Nº240 - CENTRO (0XX51) 3564-12-77 |       |
|                                                         | SECRETARIA MUNICIPAL DE PLANEJAMENTO E HABITAÇÃO                                    |       |
| OBRA                                                    | EMERGÊNCIA - PASSARELA/ ELEVADOR                                                    |       |
| ÁREA                                                    |                                                                                     |       |
| TIPO/ASSUNTO                                            | FORMA DO PAVTO 02                                                                   |       |
| PROJETO                                                 | CLEBER SCHNEIDER                                                                    |       |
| DATA                                                    | JULHO/2016                                                                          |       |
| RESPONSÁVEL TÉCNICO PROJETO:                            | ESCALA                                                                              | FOLHA |
| CLEBER LEANDRO SCHNEIDER - ENGº CIVIL - CREA/RS 122.575 | 1/50                                                                                | E-32  |